



АДМИНИСТРАЦИЯ МУНИЦИПАЛЬНОГО ОБРАЗОВАНИЯ
«КРАСНИНСКИЙ РАЙОН» СМОЛЕНСКОЙ ОБЛАСТИ

ПО С Т А Н О В Л Е Н И Е

от 22.11.2021 № 482

Об утверждении схемы расположения
земельного участка на кадастровом
плане территории

Руководствуясь статьями 11.10, 39.11. Земельного кодекса Российской Федерации, рассмотрев заявление Борисова В.Н. от 17.11.2021 года № б/н Администрация муниципального образования «Краснинский район» Смоленской области

постановляет:

Утвердить схему расположения земельного участка на кадастровом плане территории, площадью 2500 кв.м., расположенного по адресу: Российская Федерация, Смоленская область, Краснинский район, Гусинское сельское поселение, д. Белеи, кадастровый квартал 67:11:0170101, категория земель- земли населенных пунктов, территориальная зона Ж-1-зона индивидуальной застройки, разрешенный вид использования- для ведения личного подсобного хозяйства (приусадебный земельный участок).

Глава муниципального образования
«Краснинский район»
Смоленской области



С.В.Архипенков

Утверждена
 Постановлением Администрации
 муниципального образования
 "Краснинский район" Смоленской области
 № 462 от " 22 " 11 2021 г.

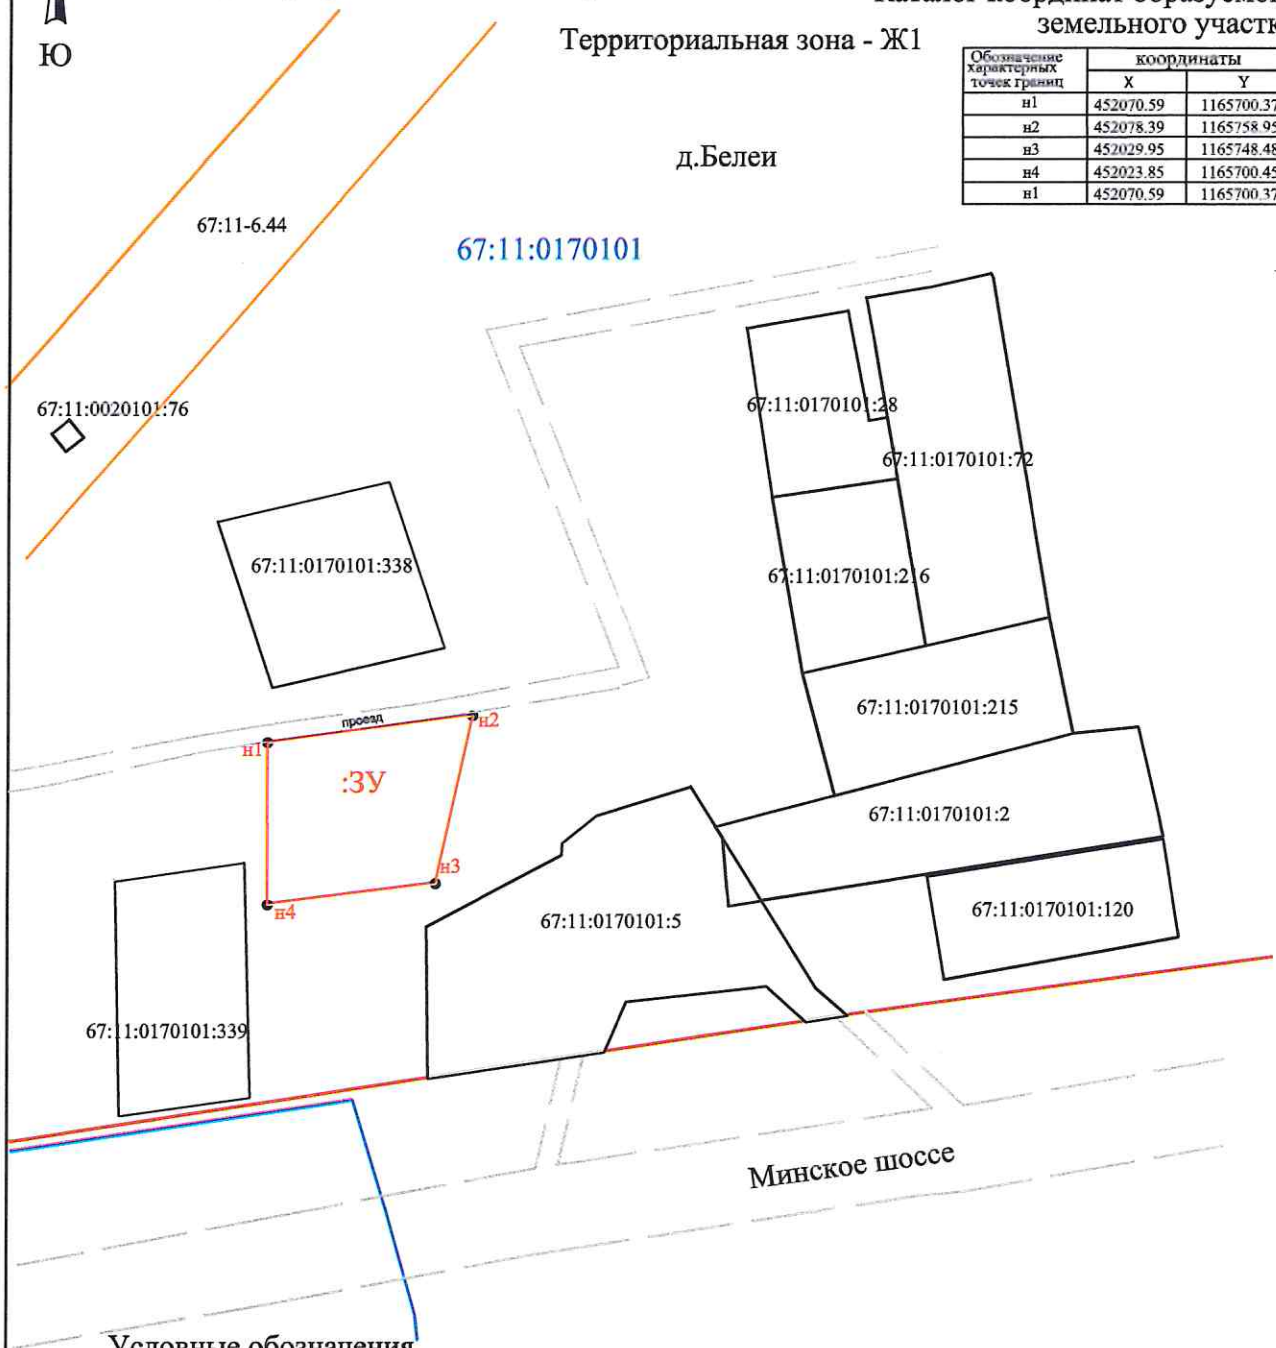


**СХЕМА РАСПОЛОЖЕНИЯ ЗЕМЕЛЬНЫХ УЧАСТКОВ
 НА КАДАСТРОВОМ ПЛАНЕ (КАРТЕ) ТЕРРИТОРИИ**
 Площадь образуемого земельного участка: - 2500 кв.м Каталог координат образуемого земельного участка

Территориальная зона - Ж1

д.Белеи

Обозначение характерных точек границ	координаты	
	X	Y
н1	452070.59	1165700.37
н2	452078.39	1165758.95
н3	452029.95	1165748.48
н4	452023.85	1165700.45
н1	452070.59	1165700.37



Условные обозначения

- - граница населенного пункта
- - граница ЗОУИТ 67:11-6.44, включенная в ЕГРН
- - граница образуемого земельного участка
- - граница кадастрового квартала
- граница земельного участка включенная в ГКН и не изменяемая при проведении кадастровых работ
- дорога
- :ЗУ - номер образуемого земельного участка
- н2 - характерная новая точка границ образуемого земельного участка
- 67:11:0170101:5 - номер земельного участка
- 67:11:0170101 - номер кадастрового квартала

Масштаб 1:2000