



АДМИНИСТРАЦИЯ МУНИЦИПАЛЬНОГО ОБРАЗОВАНИЯ  
«КРАСНИНСКИЙ РАЙОН» СМОЛЕНСКОЙ ОБЛАСТИ

ПО С Т А Н О В Л Е Н И Е

от 10.12.2021 № 534

Об утверждении схемы расположения  
земельного участка на кадастровом  
плане территории

Руководствуясь статьями 11.10, 39.11. Земельного кодекса Российской Федерации, рассмотрев заявление ООО «ТК КАСКАД» от 07.12.2021 года № б/н, Администрация муниципального образования «Краснинский район» Смоленской области

постановляет:

Утвердить схему расположения земельного участка на кадастровом плане территории, площадью 40000 кв.м., расположенного по адресу: Российская Федерация, Смоленская область, Краснинский район, Гусинское сельское поселение, кадастровый квартал 67:11:0020101, категория земель - земли сельскохозяйственного назначения, разрешенный вид использования - для ведения сельскохозяйственного производства.

Глава муниципального образования  
«Краснинский район»  
Смоленской области



**С.В.Архипенков**

**Схема расположения земельного участка или земельных участков на кадастровом плане территории**

Утверждена

(наименование документа об утверждении, включая наименование)

органа государственной власти или органов местного

самоуправления, принявших решение об утверждении схемы

или подписавших соглашение о перераспределении земельных участков)


от \_\_\_\_\_ № \_\_\_\_\_

Условный номер земельного участка

Площадь земельного участка

40000 м<sup>2</sup>

Обозначение характерных точек границы	Координаты, м	
	X	Y
1	2	3
	:ЗУ1(1)	
n1	450957,03	1160120,35
n2	451000,11	1160110,97
n3	451021,28	1160270,33
n4	451061,95	1160263,40
n5	451081,33	1160394,42
n6	451053,42	1160371,83
n7	451016,75	1160358,80
n8	451006,07	1160318,01
n9	450957,17	1160316,85
n10	450955,43	1160296,41
n11	450963,51	1160293,59
n12	450959,45	1160280,88
n13	450942,82	1160176,19
n1	450957,03	1160120,35
	:ЗУ1(2)	
n14	450921,14	1161593,03
n15	450959,41	1161762,52
n16	451009,33	1161790,62
n17	450992,11	1161813,52
n18	450961,02	1161824,42
n19	450884,82	1161841,19
n20	450797,60	1161851,94
n21	450782,86	1161799,68
n22	450891,59	1161772,64
n23	450885,47	1161732,98
n24	450855,12	1161710,15
n25	450852,85	1161690,86
n26	450859,11	1161679,86
n27	450909,34	1161677,85
n28	450904,59	1161649,02
n29	450888,67	1161597,55
n14	450921,14	1161593,03

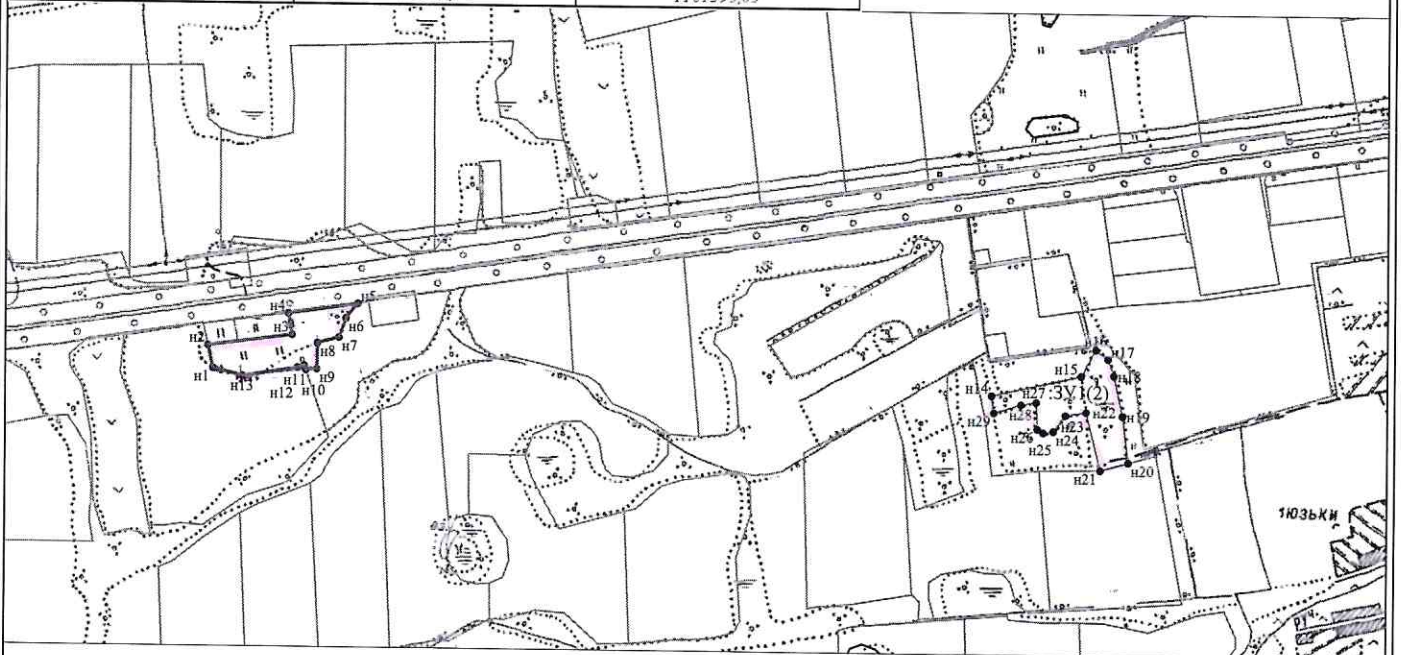

Условные обозначения:

Масштаб 1:10000

● n1 - характерная точка границы, сведения о которой позволяют однозначно определить её на местности

— - вновь образованная часть границы, сведения о которой достаточны для определения её местоположения

— - граница кадастрового деления

:ЗУ1 - обозначение земельного участка