



**АДМИНИСТРАЦИЯ
МУНИЦИПАЛЬНОГО ОБРАЗОВАНИЯ «КРАСНИНСКИЙ РАЙОН»
СМОЛЕНСКОЙ ОБЛАСТИ**

ПОСТАНОВЛЕНИЕ

от 01.03.2014 № 87

**Об утверждении схемы расположения
земельного участка на кадастровом
плане территории**

Руководствуясь статьей 11.10 Земельного кодекса Российской Федерации, Администрация муниципального образования "Краснинский район" Смоленской области

постановляет:

Утвердить схему расположения земельного участка на кадастровом плане территории, площадью 46 кв.м., расположенного по адресу: Российская Федерация, Смоленская область, Краснинский район, Гусинское сельское поселение, деревня Гусино, улица п/я -1, кадастровый квартал.67:11:0380102, категория земель - земли населенных пунктов, территориальная зона Ж-3 – зона размещения усадебной застройки, разрешенный вид использования – под гараж.

**Глава Администрации
муниципального образования
"Краснинский район"
Смоленской области**




Г.М. Радченко

Схема расположения земельного участка или земельных участков на кадастровом плане территории

Условный номер земельного участка

Площадь земельного участка 46 м²

Обозначение характерных точек границ	Координаты (система координат МСК-67), м	
	X	Y
1	2	3
1	455076.01	1176825.13
2	455078.71	1176829.36
3	455071.11	1176834.31
4	455068.36	1176830.08
1	455076.01	1176825.13

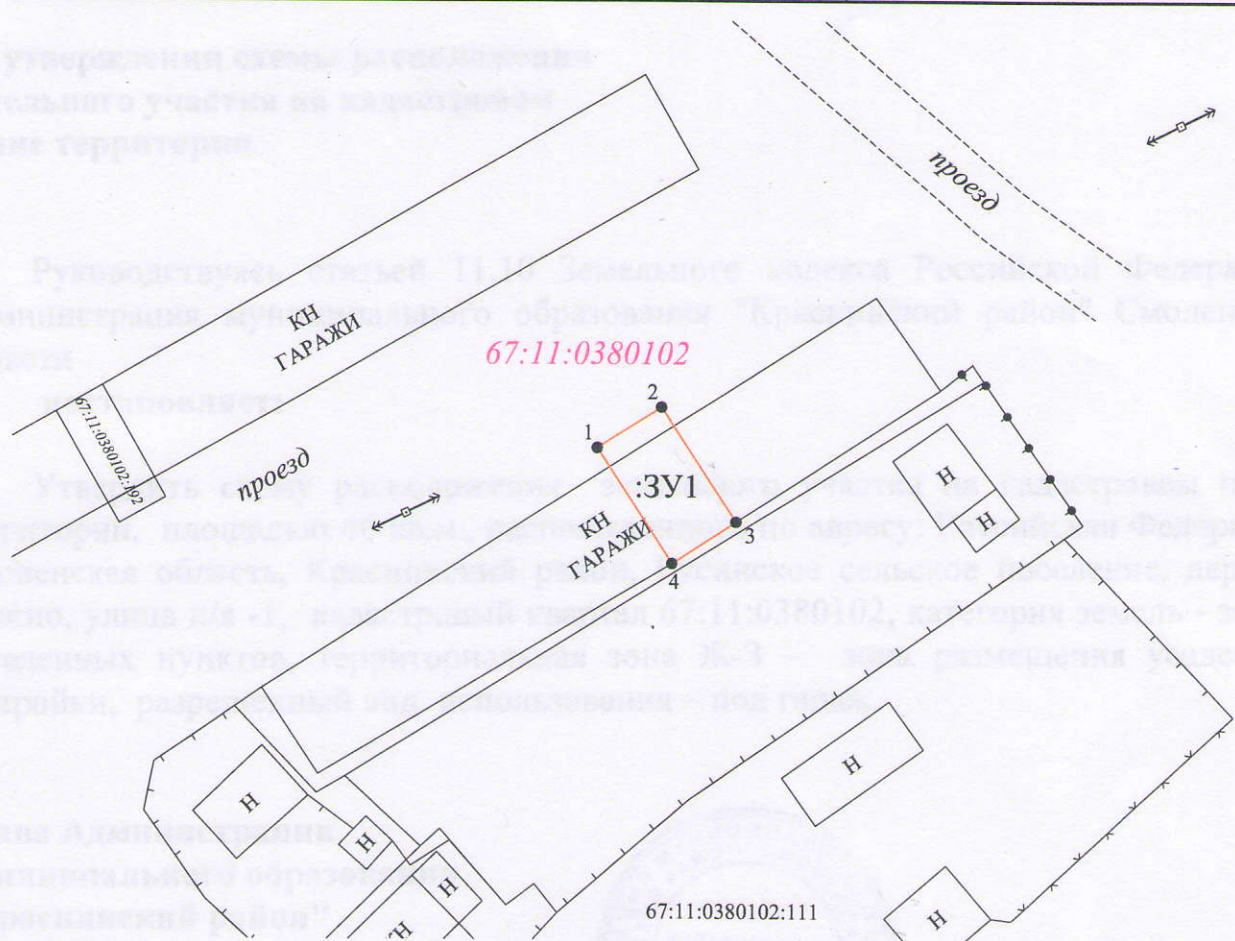

Масштаб 1:500

Условные обозначения:

:ЗУ1 - обозначение образуемого земельного участка

— - граница образуемого земельного участка

1 • - характерная точка границы образуемого земельного участка