



АДМИНИСТРАЦИЯ
Гусинского сельского поселения
Краснинского района Смоленской области

ПОСТАНОВЛЕНИЕ

от « 19 » 08 20 16 г.

№ 167

Об утверждении схемы расположения земельного участка на кадастровом плане территории.

Руководствуясь статьёй 11.10 Земельного кодекса Российской Федерации, Администрация Гусинского сельского поселения Краснинского района Смоленской области

ПОСТАНОВЛЯЕТ:

Утвердить схему расположения земельного участка на кадастровом плане территории площадью 1498,0 кв. м., расположенного по адресу: Российская Федерация, Смоленская область, Краснинский район, Гусинское сельское поселение, деревня Гусино, улица Мичурина, № 25, кадастровый квартал 67:11:0380101 категория земель – земли населённых пунктов, территориальная зона П-2 - зона промышленно – коммунальных объектов, разрешенный вид использования – под котельной.

Глава муниципального образования
Гусинского сельского поселения
Краснинского района Смоленской области



 **Н.В. Хлебникова**

Утверждена

Госстановлением

(наименование документа об утверждении, включая наименования

Губернатора Тульской области

органов государственной власти или органов местного

Краснинского района

самоуправления, принявших решение об утверждении схемы


высококвалифицированной

или подписавших соглашение о перераспределении земельных участков)

от *19.08.2016* № *167*

Схема расположения земельного участка на кадастровом плане территории

Условный номер земельного участка		
Площадь земельного участка 1498 м ²		
Обозначение характерных точек границы	Координаты, м	
	X	Y
1	2	3
n1	453988	1178992
1	453989	1178995
n2	454008	1179033
n3	453986	1179040
n4	453965	1179021
n5	453952	1178987
n6	453968	1178995
n7	453973	1178993
n8	453975	1178997
n1	453988	1178992

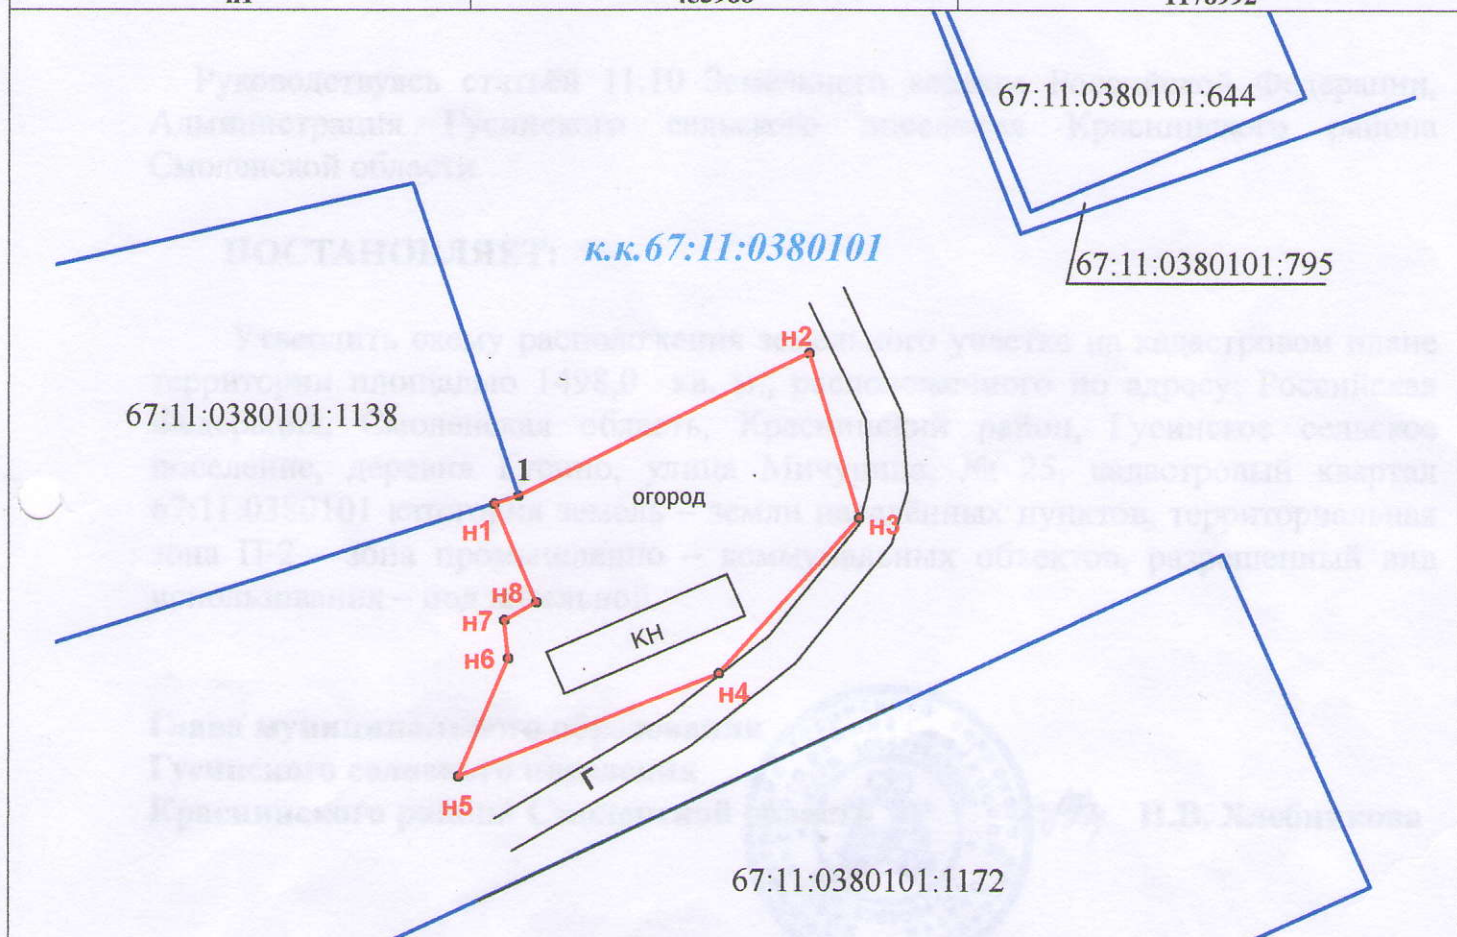

Масштаб 1:1000

Условные обозначения:



- вновь образованная часть границы, сведения о которой достаточны для определения ее местоположения;
- существующая часть границы, имеющиеся в ГКН сведения о которой достаточны для определения ее местоположения законодательством и включенная в ГКН.

к.к. № 67:11:0380101

67:11:0380101:1138

• 1,2,3,...,n

• n1, n2,..., np

- номер кадастрового квартала
- обозначения земельных участков, границы которых уточнены в базе ГКН
- характерная точка границы, установленная в соответствии с федеральным законодательством и включенная в ГКН.
- характерная точка границы земельного участка, установленная при проведении кадастровых работ.