



**АДМИНИСТРАЦИЯ**  
**Гусинского сельского поселения**  
**Краснинского района Смоленской области**

**ПОСТАНОВЛЕНИЕ**

от «22» 05 2015 г.

№ 113

**Об утверждении  
схемы  
расположения земельного участка**

Руководствуясь статьей 11.10 Земельного кодекса Российской Федерации, Администрация Гусинского сельского поселения Краснинского района Смоленской области

**ПОСТАНОВЛЯЕТ:**

Утвердить схему расположения земельного участка площадью 2500 кв. м., расположенного по адресу: Российская Федерация, Смоленская область, Краснинский район, Гусинское сельское поселение, деревня Березино, улица Зеленая №25а, кадастровый квартал 67:11:0360101, категория земель населенного пункта – жилая зона, разрешенный вид использования – индивидуальное жилищное строительство.

И. п. Главы Администрации  
Гусинского сельского поселения  
Краснинского района Смоленской области




Н.В. Хлебникова

**Схема расположения земельного участка или земельных участков  
 на кадастровом плане территории**

Условный номер земельного участка **67:11:0000000:3У1**

Площадь земельного участка **2500 м<sup>2</sup>**

Обозначение характерных точек границ	Координаты (система координат МСК-67), м	
	X	Y
1	2	3
н1	452905.97	1175485.68
н2	452899.46	1175510.84
н3	452792.70	1175516.17
н4	452791.38	1175495.79

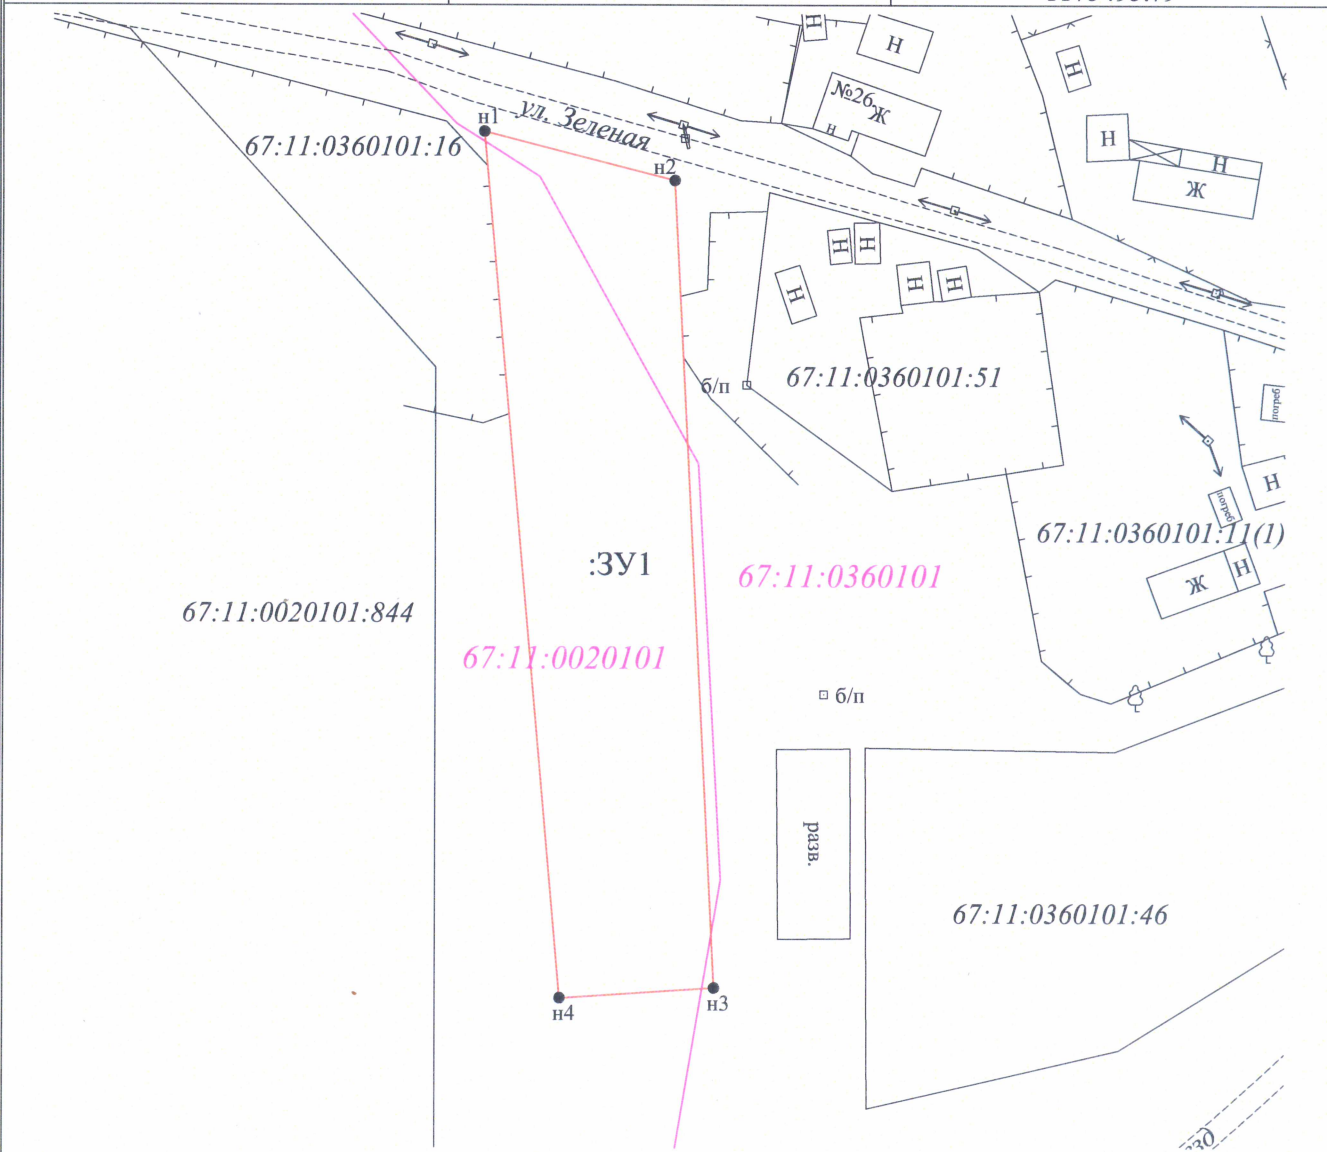

Масштаб 1:1000

Условные обозначения:

**:3У1** - обозначение образуемого земельного участка

— - граница образуемого земельного участка

н1● - характерная точка границы образуемого земельного участка