



АДМИНИСТРАЦИЯ  
ГЛУБОКИНСКОГО СЕЛЬСКОГО ПОСЕЛЕНИЯ  
КРАСНИНСКОГО РАЙОНА СМОЛЕНСКОЙ ОБЛАСТИ

ПОСТАНОВЛЕНИЕ

от 06 октября 2015г. № 44  
д. Двуполяны

Об утверждении схемы расположения  
земельного участка

Руководствуясь статьей 11.10 Земельного кодекса Российской Федерации, Администрация Глубокинского сельского поселения Краснинского района Смоленской области

**п о с т а н о в л я е т:**

Утвердить схему расположения земельного участка площадью 602 кв.м., расположенного по адресу: Российская Федерация, Смоленская область Краснинский район, Глубокинское сельское поселение, деревня Двуполяны, улица Южная д.6 кадастровый квартал 67:11:0550101, категория земель населенного пункта – жилая зона. Разрешенный вид использования – личное подсобное хозяйство.

Глава муниципального образования  
Глубокинского сельского поселения  
Краснинского района Смоленской области

С.А. Трофимова



**СХЕМА РАСПОЛОЖЕНИЯ ЗЕМЕЛЬНОГО УЧАСТКА  
НА КАДАСТРОВОМ ПЛАНЕ ТЕРРИТОРИИ**

"СОГЛАСОВАНО"


"УТВЕРЖДЕНА"

Условный номер земельного участка: :ЗУ1  
Площадь земельного участка: 602 кв.м.  
Территориальная зона: Ж

*Земельный участок  
Адрес: с/п. Глубокское  
с/п. Южная  
Краснинский район  
Смоленская область  
00 06.10.2015 № 44*

Геодетические данные


№ тчк	X	Y	Расстояние
1	442281.68	1169696.98	20.52
2	442296.99	1169710.64	
3	442285.52	1169723.46	17.2
4	442277.11	1169732.87	12.62
5	442262.29	1169719.51	19.95
6	442265.65	1169715.61	5.15
1	442281.68	1169696.98	24.57

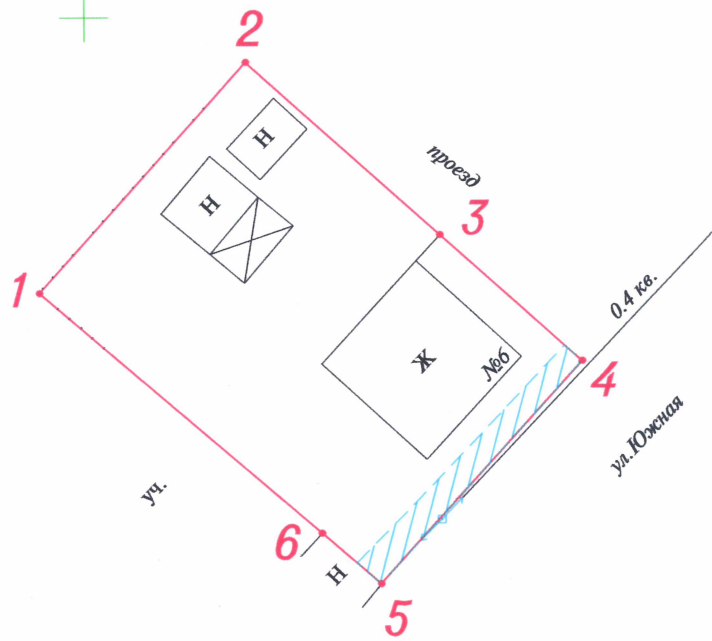

Масштаб 1:500

**Условные обозначения**

- образуемый земельный участок
- участок, стоящий на ГКУ
- охранная зона ЛЭП

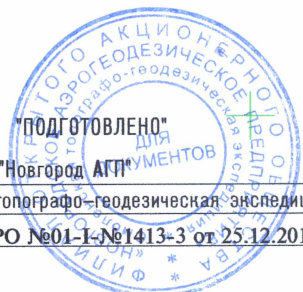

Филиал АО "Новгород АГП"  
Смоленская топографо-геодезическая экспедиция  
Лицензия: СРО №01-1-№1413-3 от 25.12.2014г.

Категория земель - земли населенных пунктов

Исполнитель: инженер филиала АО "Новгород АГП" - СТГЭ	Кроман О.Ю.	(личная подпись)
Адрес:	Смоленская область, Краснинский район, с/п. Глубокское, д. Деуполяны	
Вид разрешенного использования земельного участка	для индивидуального жилищного строительства	