



**АДМИНИСТРАЦИЯ**  
Гусинского сельского поселения  
Краснинского района Смоленской области

**ПО С Т А Н О В Л Е Н И Е**

от « 12 » октября 2015 г.

№ 209

**Об утверждении схемы расположения  
земельного участка**

Руководствуясь статьей 11.10 Земельного кодекса Российской Федерации, Администрация Гусинского сельского поселения Краснинского района Смоленской области

**ПОСТАНОВЛЯЕТ:**

Утвердить схему расположения земельного участка площадью 5000 (Пять тысяч) кв. м., расположенного по адресу: Российская Федерация, Смоленская область, Краснинский район, Гусинское сельское поселение, деревня Перховское Лесничество, улица Сосновая, дом 1, кадастровый квартал 67:11:0440101, категория земель населённого пункта – жилая зона, разрешённый вид использования – под блокированным жилым домом.

Глава муниципального образования  
Гусинского сельского поселения  
Краснинского района Смоленской области



Н.В. Хлебникова

УТВЕРЖДЕН:

Постановлением Администрации  
(наименование документа об утверждении, включая наименования  
Гусиного сельского поселения  
органов государственной власти или органов местного  
Храснинского района Смоленской  
самоуправления, принявших решение об утверждении схемы  
области  
или подписавших соглашение о перераспределении земельных участков)

от 12 октября 2015г № 209


### Схема расположения земельного участка или земельных участков на кадастровом плане территории

Условный номер земельного участка: **ЗУ1**

Площадь земельного участка: **5000 кв.м.**

Условные обозначения:

— - вновь образованная часть грани  
сведения о которой достаточны для  
определения ее местоположения;  
н1. - характерная точка границы, сведе  
о которой позволяют однозначно  
определить ее положение на местности

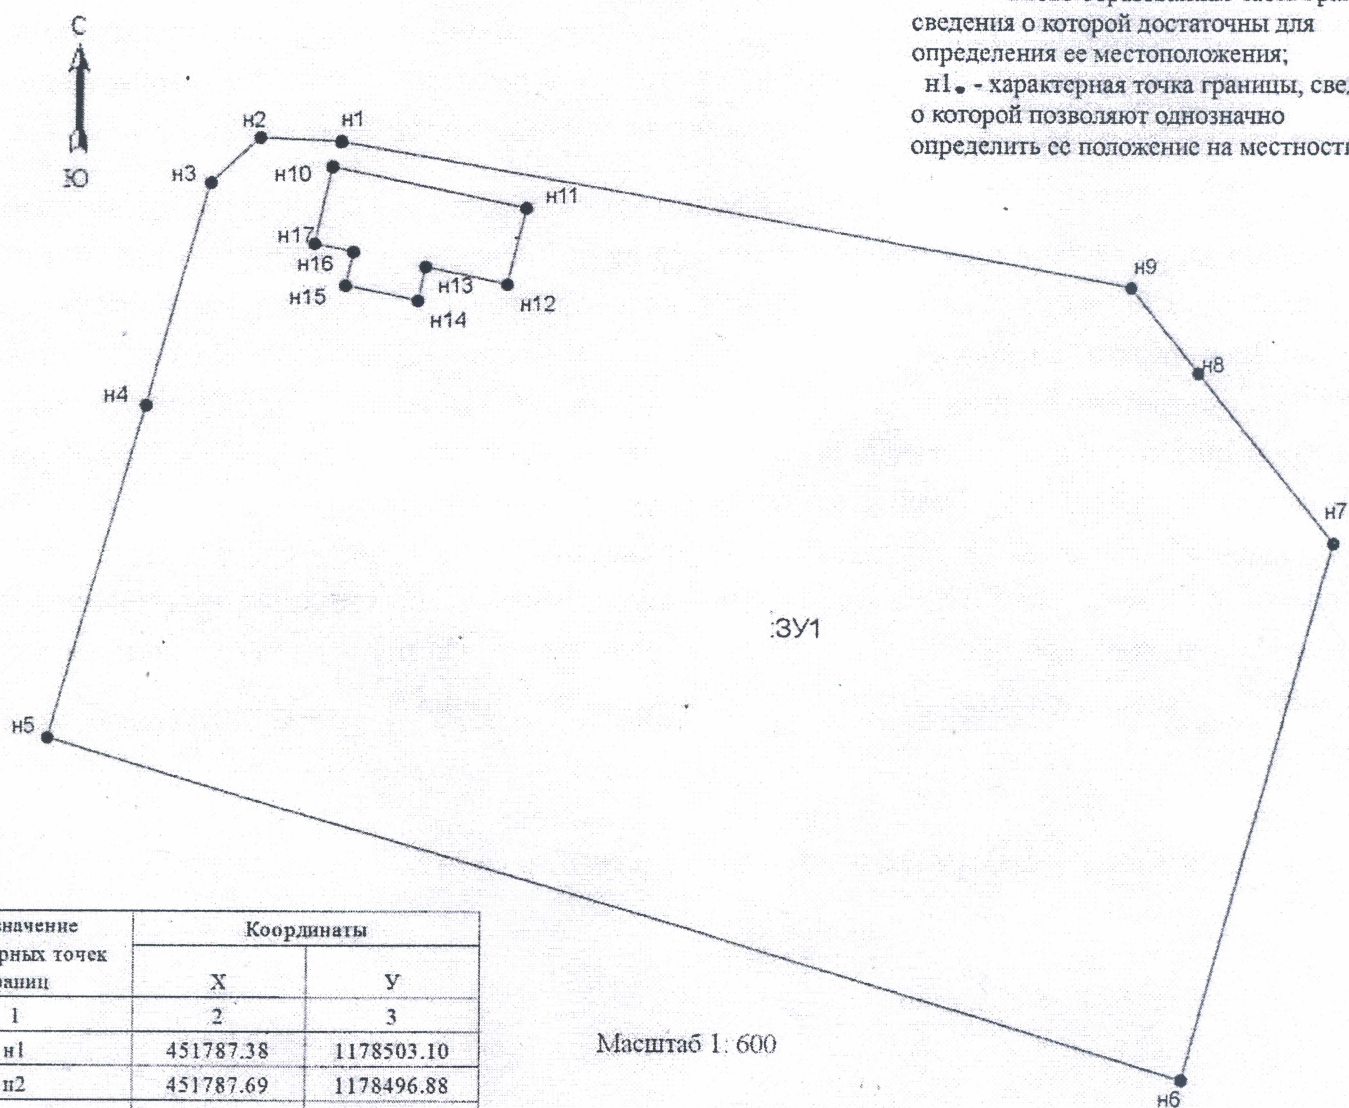

Масштаб 1: 600

Обозначение характерных точек границ	Координаты	
	X	Y
1	2	3
н1	451787.38	1178503.10
н2	451787.69	1178496.88
н3	451784.13	1178493.05
н4	451766.51	1178488.08
н5	451740.26	1178480.40
н6	451713.58	1178569.84
н7	451755.92	1178581.69
н8	451769.25	1178570.79
н9	451775.97	1178565.34
н1	451787.38	1178503.10