



адх

АДМИНИСТРАЦИЯ МУНИЦИПАЛЬНОГО ОБРАЗОВАНИЯ  
«КРАСНИНСКИЙ РАЙОН» СМОЛЕНСКОЙ ОБЛАСТИ

ПО С Т А Н О В Л Е Н И Е

от 09.10.2018 № 534

**Об утверждении схемы расположения  
земельного участка на кадастровом  
плане территории**

Руководствуясь статьей 11.10 Земельного кодекса Российской Федерации, рассмотрев заявление ООО «Смоленское БСУ от 13.08.2018г. №469, Администрация муниципального образования «Краснинский район» Смоленской области  
**постановляет:**

1. Утвердить схему расположения земельного участка на кадастровом плане территории, площадью 499 кв.м., расположенного по адресу: Российская Федерация, Смоленская область, Краснинский район, Краснинское городское поселение, пгт Красный пер. Раевского, кадастровый квартал 67:11:0010401, категория земель - земли населенных пунктов, территориальная зона Ж-3 - зона размещения индивидуальной жилой застройки, разрешенный вид использования - для выращивания сельскохозяйственных культур - цветов, овощей, фруктов.

2. Земельный участок образуется в соответствии со статьей 39.11 Земельного кодекса Российской Федерации для предоставления в аренду или продажи путем проведения аукциона, т.е. является предметом аукциона.

**И.о. Главы муниципального образования  
«Краснинский район»  
Смоленской области**



**В.А. Боханов**


или подписавших соглашение о перераспределении земельных участков)

от 09.10.2018 № 537

**Схема расположения земельного участка на кадастровом плане территории**

Условный номер земельного участка		
Площадь земельного участка 499 м <sup>2</sup>		
Обозначение характерных точек границы	Координаты, м	
	X	Y
1	2	3
1	435376.04	1182377.93
2	435375.17	1182402.91
н1	435355.22	1182402.21
н2	435356.09	1182377.23
1	435376.04	1182377.93

67:11:0010401

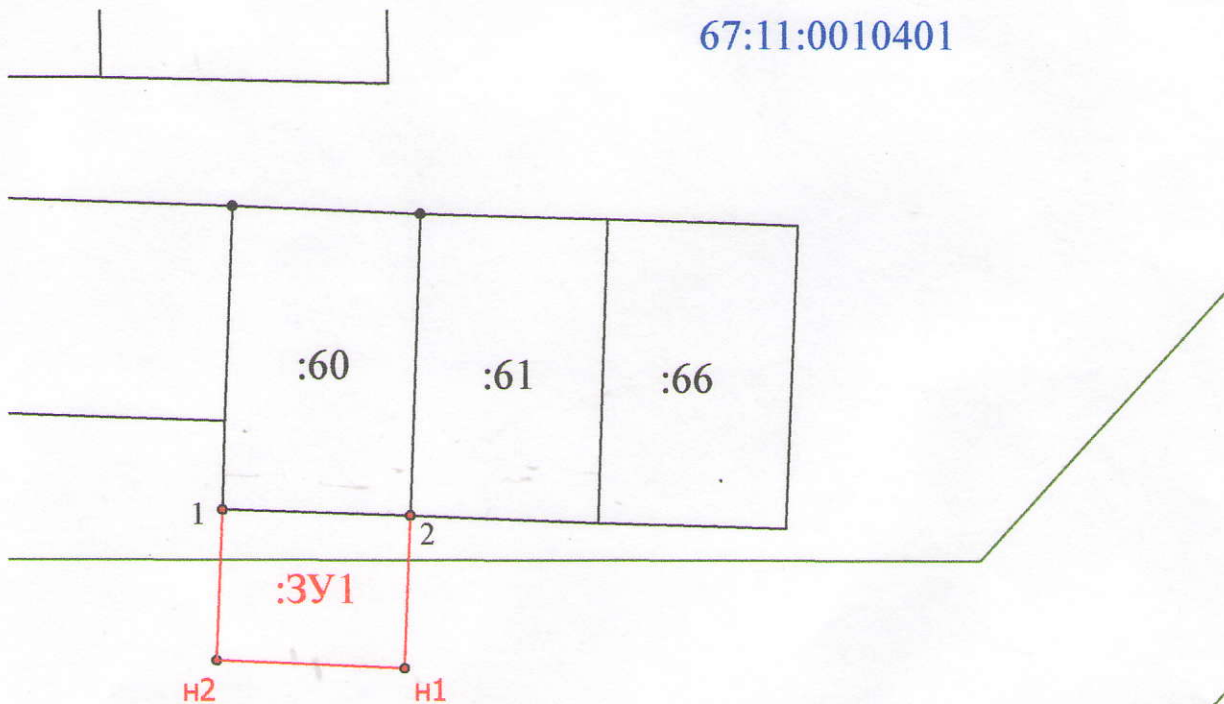

Масштаб 1:1000

**Условные обозначения:**

- - вновь образованная часть границы, сведения о которой достаточны для определения ее местоположения;
- - граница кадастрового квартала;
- - границы зоны с особыми условиями использования территории;
- к.к. № 67:11:0010401 - номер кадастрового квартала;
- :60 - обозначения земельных участков и объектов капитального строительства, границы которых уточнены в базе ЕГРН;
- :ЗУ1 - обозначение образуемого земельного участка;
- н1, н2, ..., нп - характерная точка границы земельного участка, установленная при проведении кадастровых работ;
- - существующая часть границы, имеющиеся в ЕГРН сведения о которой достаточны для определения ее местоположения законодательством и включенная в ЕГРН;
- 1,2,3...,n - характерная точка границы, установленная в соответствии с федеральным законодательством и включенная в ЕГРН.