



АДМИНИСТРАЦИЯ МУНИЦИПАЛЬНОГО ОБРАЗОВАНИЯ
«КРАСНИНСКИЙ РАЙОН» СМОЛЕНСКОЙ ОБЛАСТИ

ПОСТАНОВЛЕНИЕ

от 14.01.2021 № 04

Об утверждении схемы расположения земельного участка на кадастровом плане территории, образуемого в результате перераспределения земель, находящихся в государственной собственности и земельного участка, находящегося в частной собственности

Руководствуясь ст. 11.2, ст. 11.7, ст.39.28, ст. 39.29 Земельного кодекса Российской Федерации, Федеральным законом от 25.10.2001 года № 136-ФЗ «О введении в действие Земельного кодекса Российской Федерации», рассмотрев заявление ООО «Смоленское бюро строительных услуг» от 11.01.2021 года № 04, Администрация муниципального образования «Краснинский район» Смоленской области

постановляет:

1. Утвердить схему расположения земельного участка на кадастровом плане территории, площадью 836 кв.м., расположенного по адресу: Российская Федерация, Смоленская область, Краснинский район, Краснинское городское поселение, пгт Красный, пер. Глинки, кадастровый квартал 67:11:0010202, категория земель - земли населенных пунктов, территориальная зона Ж1- зона застройки индивидуальными жилыми домами, разрешенный вид использования – ведение садоводства, образуемого в результате перераспределения земельного участка с кадастровым номером 67:11:0010202:453, принадлежащего на праве собственности Сержантову Сергею Ивановичу, площадью 750 кв.м. и земельного участка площадью 86 кв.м., находящегося в государственной собственности

Глава муниципального образования
«Краснинский район»
Смоленской области




С.В. Архипенков

Утверждена
 Постановлением Администрации
 (наименование документа об утверждении, включая наименование
 муниципального образования
 органов государственной власти или органа местного
 самоуправления, принявших решение об утверждении схемы
 Смоленской области
 или подписавших соглашение о перераспределении земельных участков)
 от 14.01.2021 № 04

Схема расположения земельного участка на кадастровом плане территории

Условный номер земельного участка
 Площадь земельного участка 836 м²

Обозначение характерных точек границы	Координаты, м	
	X	Y
	2	3
1	437 501,11	1 183 196,79
2	437 504,78	1 183 212,16
3	437 462,12	1 183 221,87
4	437 464,93	1 183 238,12
n1	437 462,60	1 183 238,60
n2	437 456,29	1 183 201,12
5	437 458,44	1 183 200,72
6	437 468,18	1 183 198,89
7	437 468,89	1 183 203,37
1	437 501,11	1 183 196,79

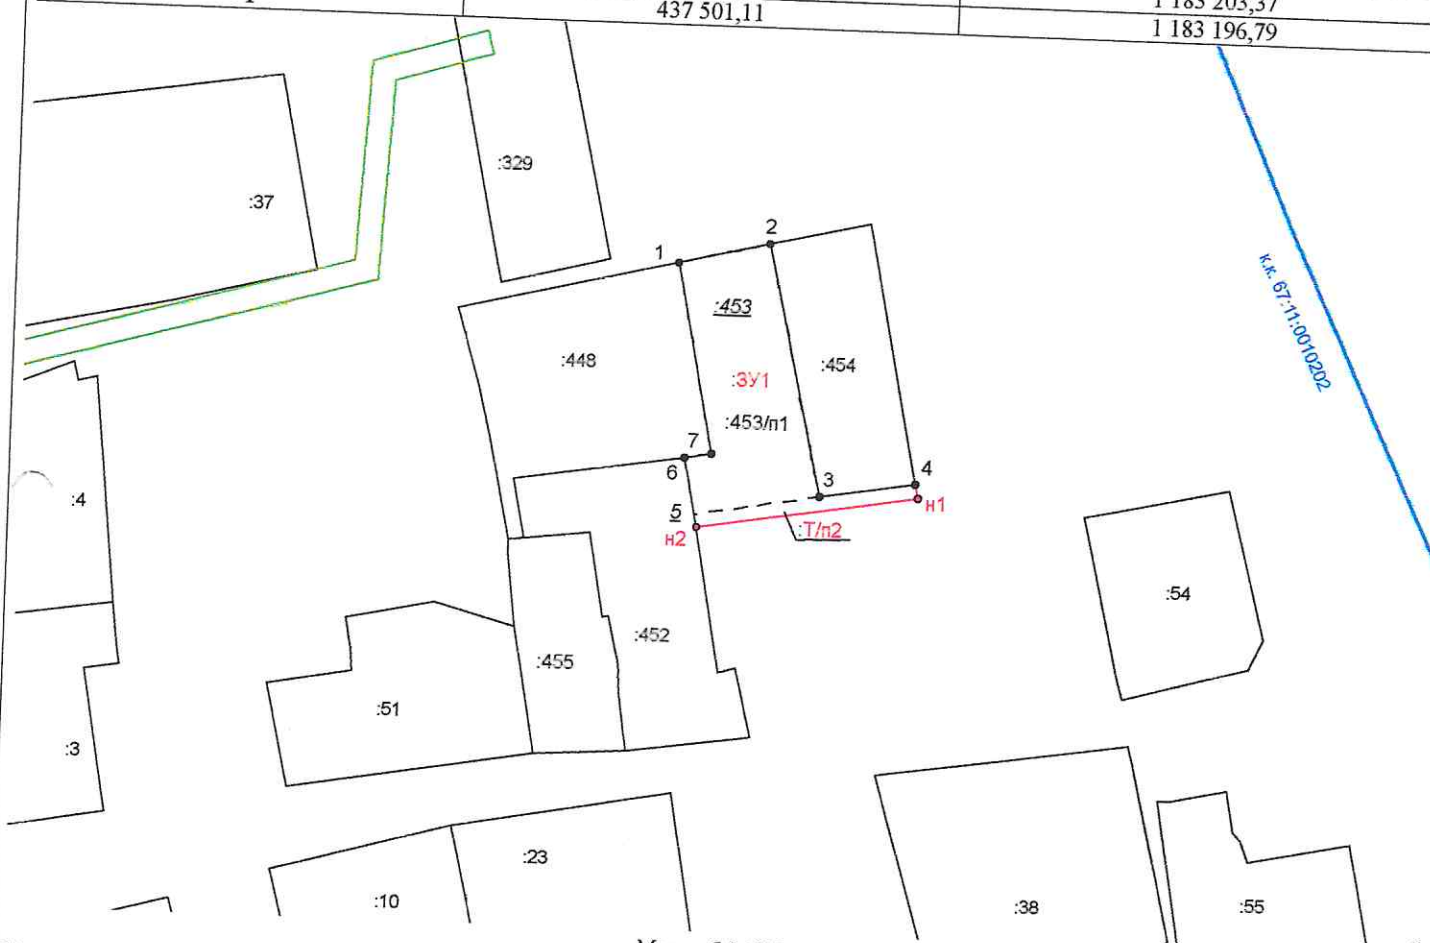

Масштаб 1:1000

Условные обозначения:

- часть границы земельного участка, сведения о которой содержатся в ЕГРН;
- вновь образованная граница земельного участка;
- номер кадастрового квартала;
- граница ЗОУИТ;
- обозначение образуемого земельного участка;
- обозначение вновь образуемой характерной точки границы земельного участка;
- обозначение исчезающей точки образуемого земельного участка;
- обозначение части границы земельного участка, которая исчезает в результате проведения кадастровых работ;
- часть земельного участка, участвующая в перераспределении;
- земли, участвующие в перераспределении.

к.к. 67:11-0010202

:3У1
 n1, n2, ..nn
 1,2,..n

:453/n1
 :T/n2