



администрация
**АДМИНИСТРАЦИЯ МУНИЦИПАЛЬНОГО ОБРАЗОВАНИЯ
«КРАСНИНСКИЙ РАЙОН» СМОЛЕНСКОЙ ОБЛАСТИ**

ПОСТАНОВЛЕНИЕ


от 26.04.2021 № 146

Об утверждении схемы расположения
земельного участка на кадастровом
плане территории

Руководствуясь статьями 11.10, 39.11 Земельного кодекса Российской Федерации, рассмотрев заявление ООО «Смоленское бюро строительных услуг» от 23.04.2021 года № 131, Администрация муниципального образования «Краснинский район» Смоленской области постановляет:

Утвердить схему расположения земельного участка на кадастровом плане территории, площадью 1750 кв.м., расположенного по адресу: Российская Федерация, Смоленская область, Краснинский район, Краснинское городское поселение, пгт Красный, улица Пржевальского, № 7, кадастровый квартал 67:11:0010106, категория земель – земли населенных пунктов, территориальная зона Ж1 – зона застройки индивидуальными жилыми домами, разрешенный вид использования – для ведения личного подсобного хозяйства (приусадебный земельный участок).

И.о.Главы муниципального образования
«Краснинский район»
Смоленской области

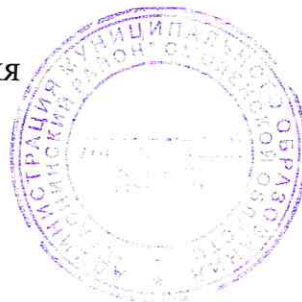


А.В.Герасимов

Утверждена
Постановлением администрации
(наименование документа об утверждении, включая наименования
муниципального образования
органов государственной власти или органов местного
«Краснинский район»
самоуправления, принявших решение об утверждении схемы
Смоленской области
или подписавших соглашение о перераспределении земельных участков)

от _____ № _____

Схема расположения земельного участка на кадастровом плане территории

Условный номер земельного участка		
Площадь земельного участка 1750 м ²		
Обозначение характерных точек границы	Координаты, м	
	X	Y
1	2	3
1	438 418,11	1 182 454,63
н1	438 423,13	1 182 492,42
н2	438 389,80	1 182 497,50
н3	438 378,67	1 182 500,43
н4	438 372,55	1 182 461,38
1	438 418,11	1 182 454,63

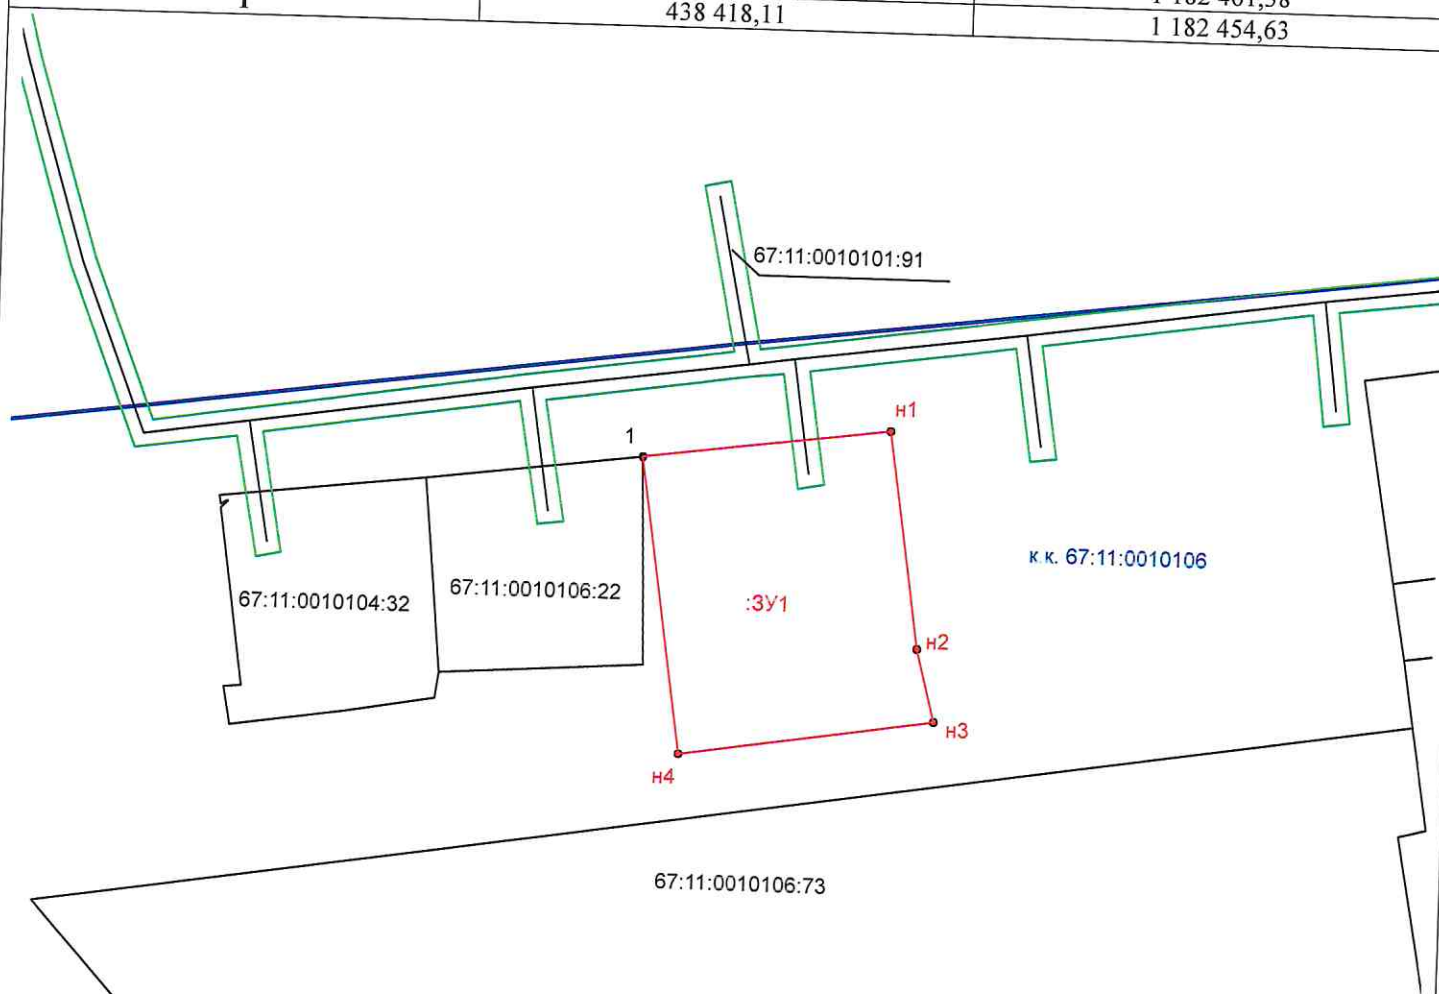

Условные обозначения:

Масштаб 1:1000

к.к. 67:11:0010106
67:11:0010106:22
:3У1

1, 2,...,п
н1,н2,...,нп

- вновь образованная часть границы земельного участка
- обозначение границы зоны с особыми условиями использования территории
- номер кадастрового квартала
- обозначения земельных участков и объектов капитального строительства, границы которых уточнены в базе ЕГРН
- обозначение образуемого земельного участка
- существующая часть границы объекта недвижимости, сведения о которой содержатся в ЕГРН
- характерная точка границы земельного участка, сведения о которой содержатся в ЕГРН
- вновь образуемая характерная точка границы земельного участка