



Администрация муниципального образования
«Краснинский район» Смоленской области

ПОСТАНОВЛЕНИЕ

от 16.04.2018 № 184

Об утверждении схемы расположения земельного участка на кадастровом плане территории

Руководствуясь статьей 11.10 Земельного кодекса Российской Федерации, рассмотрев заявление ООО «Смоленское бюро строительных услуг» от 12.03.2018 года № 117, Администрация муниципального образования "Краснинский район" Смоленской области

постановляет:

1. Утвердить схему расположения земельного участка на кадастровом плане территории, площадью 514 кв.м., расположенного по адресу: Российская Федерация, Смоленская область, Краснинский район, Краснинское городское поселение, пгт Красный, пер. Черняховского, кадастровый квартал 67:11:0010101, категория земель - земли населенных пунктов, территориальная зона Ж-3 зона размещения индивидуальной жилой застройки, разрешенный вид использования – выращивание сельскохозяйственных культур - цветов, овощей, фруктов.

2. Земельный участок образуется в соответствии со статьей 39.11 Земельного кодекса Российской Федерации для предоставления в аренду или продажи путем проведения аукциона, т.е. является предметом аукциона.

Исполняющий полномочия
Главы муниципального образования
"Краснинский район"
Смоленской области




В.Н. Попков

или подписавших соглашение о перераспределении земельных участков)

от 16.04.2018 № 187

Схема расположения земельного участка на кадастровом плане территории

Условный номер земельного участка		
Площадь земельного участка 514 м ²		
Обозначение характерных точек границы	Координаты, м	
	X	Y
1	2	3
1	438 888,29	1 182 501,41
н1	438 888,96	1 182 505,74
н2	438 879,31	1 182 527,37
н3	438 857,87	1 182 518,41
2	438 855,74	1 182 508,59
1	438 888,29	1 182 501,41

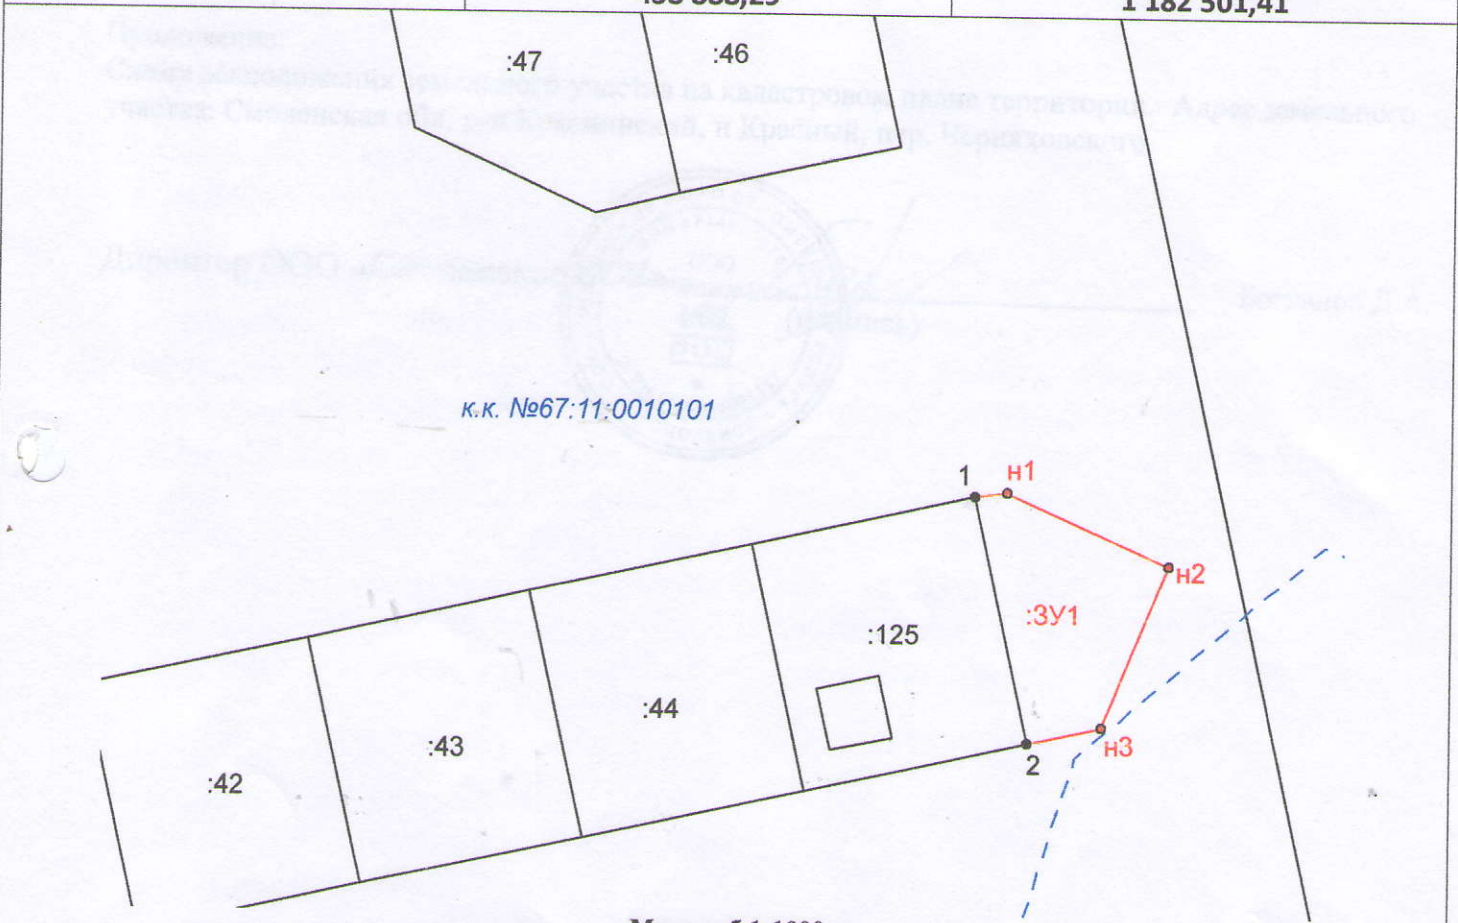

Масштаб 1:1000

Условные обозначения:



к.к. № 67:11:0010101

:12

:3У1

● н1, н2, ... ,нп

● 1, 2, ... ,п

- вновь образованная часть границы, сведения о которой достаточны для определения ее местоположения;
- граница кадастрового квартала
- номер кадастрового квартала
- обозначения земельных участков и объектов капитального строительства, границы которых уточнены в базе ЕГРН
- обозначение образуемого земельного участка
- характерная точка границы земельного участка, установленная при проведении кадастровых работ.
- характерная точка границы земельного участка, сведения о которой содержатся в ЕГРН.