



с/в

АДМИНИСТРАЦИЯ МУНИЦИПАЛЬНОГО ОБРАЗОВАНИЯ
«КРАСНИНСКИЙ РАЙОН» СМОЛЕНСКОЙ ОБЛАСТИ

ПО С Т А Н О В Л Е Н И Е

от 04.06.2020 № 216

Об утверждении схемы расположения
земельного участка на кадастровом
плане территории

Руководствуясь статьями 11.10, 39.11 Земельного кодекса Российской Федерации, рассмотрев заявление отдела городского хозяйства Администрации муниципального образования «Краснинский район» Смоленской области от 02.06.2020 года, Администрация муниципального образования «Краснинский район» Смоленской области

постановляет:

Утвердить схему расположения земельного участка на кадастровом плане территории, площадью 986 кв.м., расположенного по адресу: Российская Федерация, Смоленская область, Краснинский район, Краснинское городское поселение, пгт Красный, пер. Багратиона, кадастровый квартал 67:11:0010213, категория земель - земли населенных пунктов, территориальная зона П1-0 – производственная зона с размещением предприятий V класса опасности, разрешенный вид использования – административные здания организаций, обеспечивающих предоставление коммунальных услуг.

Глава муниципального образования
«Краснинский район»
Смоленской области




С.В. Архипенков

Утверждена
 Постановлением Администрации
 муниципального образования "Краснинский
 район" Смоленской области
 (наименование документа об утверждении, включая наименования органов
 государственной власти или органов местного самоуправления, принявших
 решение об утверждении схемы или подписавших соглашение о
 перераспределении земельных участков)
 От 04.06.20 № 216

**Схема расположения земельного участка или земельных участков на кадастровом
 плане территории 67:11:0010213**

Условный номер земельного участка :32:ЗУ1		
Площадь земельного участка 986 м ²		
Обозначение характерных точек границ	Координаты, м	
	X	Y
1	2	3
1	436938.60	1181346.86
2	436942.77	1181364.47
3	436889.57	1181376.58
4	436884.99	1181359.27
1	436938.60	1181346.86

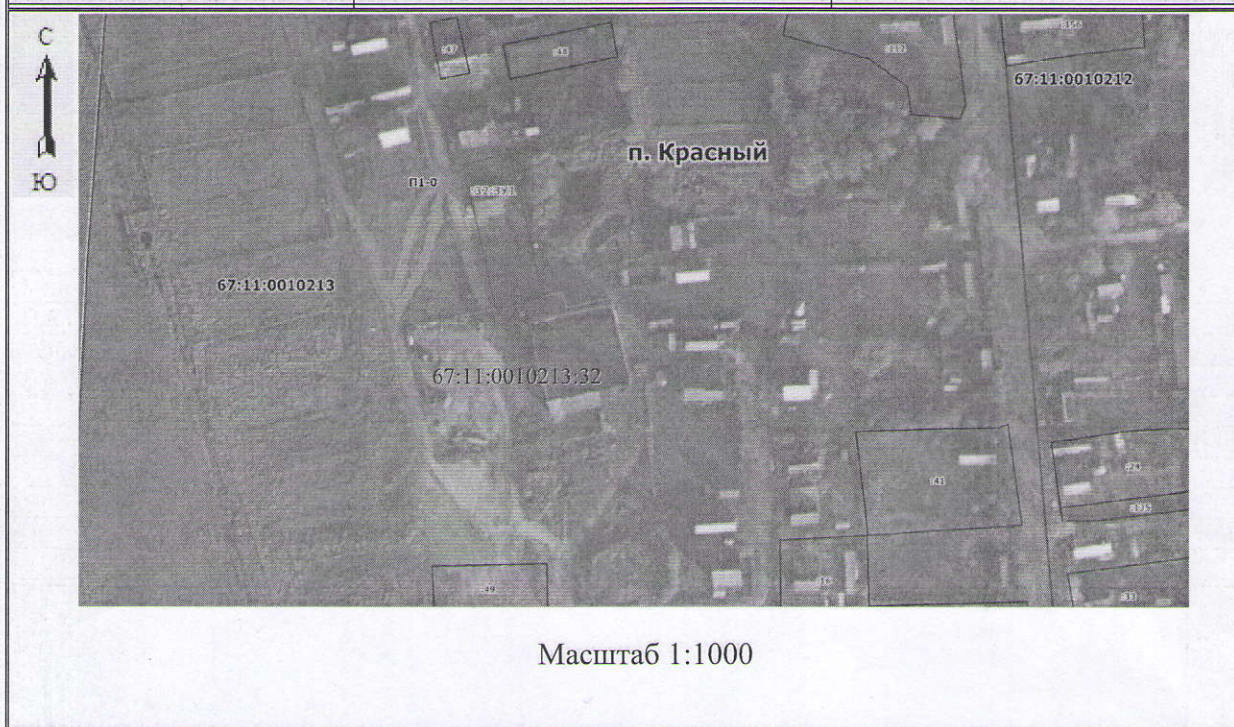

Масштаб 1:1000

№ п/п	Название условного знака	Изображение
1	2	3
1	Часть границы: а) существующая часть границы, имеющиеся в ЕГРН сведения о которой достаточны для определения ее местоположения; б) вновь образованная часть границы, сведения о которой достаточны для определения ее местоположения; в) граница исходного земельного участка, сохраняемая в измененных границах г) граница кадастрового квартала;	
2	обозначение кадастрового квартала; обозначение образуемого земельного участка;	67:11:0010213 :32:ЗУ1
3	территориальная зона, установленная для обеспечения условий использования участков, предназначенных для специализированного назначения.	П1-0