

Арх.



**АДМИНИСТРАЦИЯ МУНИЦИПАЛЬНОГО ОБРАЗОВАНИЯ
«КРАСНИНСКИЙ РАЙОН» СМОЛЕНСКОЙ ОБЛАСТИ**

ПО С Т А Н О В Л Е Н И Е

от 21.06.2018 № 348

**Об утверждении схемы расположения
земельного участка на кадастровом
плане территории**

Руководствуясь статьей 11.10 Земельного кодекса Российской Федерации, рассмотрев заявление ООО «Геолидер» № 172 от 21.05.2018 года, Администрация муниципального образования "Краснинский район" Смоленской области **постановляет:**

1. Утвердить схему расположения земельного участка на кадастровом плане территории, площадью 371 кв.м., расположенного по адресу: Российская Федерация, Смоленская область, Краснинский район, Краснинское городское поселение, пгт Красный ул. Чкалова д.13, кадастровый квартал 67:11:0010207, категория земель - земли населенных пунктов, территориальная зона Ж-3 - зона размещения индивидуальной жилой застройки, разрешенный вид использования - сады и огороды.

2. Земельный участок образуется в соответствии со статьей 39.11 Земельного кодекса Российской Федерации для предоставления в аренду или продажи путем проведения аукциона, т.е. является предметом аукциона.

3. Определить, что кадастровый инженер Кононова Екатерина Николаевна имеет право обращаться без доверенности с заявлением об осуществлении государственного кадастрового учета указанного в пункте 1 настоящего постановления земельного участка.


**Исполняющий полномочия
Главы муниципального образования
«Краснинский район»
Смоленской области**



В.Н. Попков

**Схема расположения земельного участка или земельных участков
 на кадастровом плане территории**

Условный номер земельного участка		
Площадь земельного участка 371 м ²		
Обозначение характерных точек границ	Координаты (система координат МСК-67), м	
	X	Y
1	2	3
1	437143.40	1182638.41
2	437144.17	1182638.38
3	437145.94	1182663.97
4	437150.89	1182663.64
5	437154.42	1182695.63
6	437142.42	1182696.18
7	437141.89	1182687.13
8	437140.57	1182666.28
9	437145.21	1182665.94
1	437143.40	1182638.41

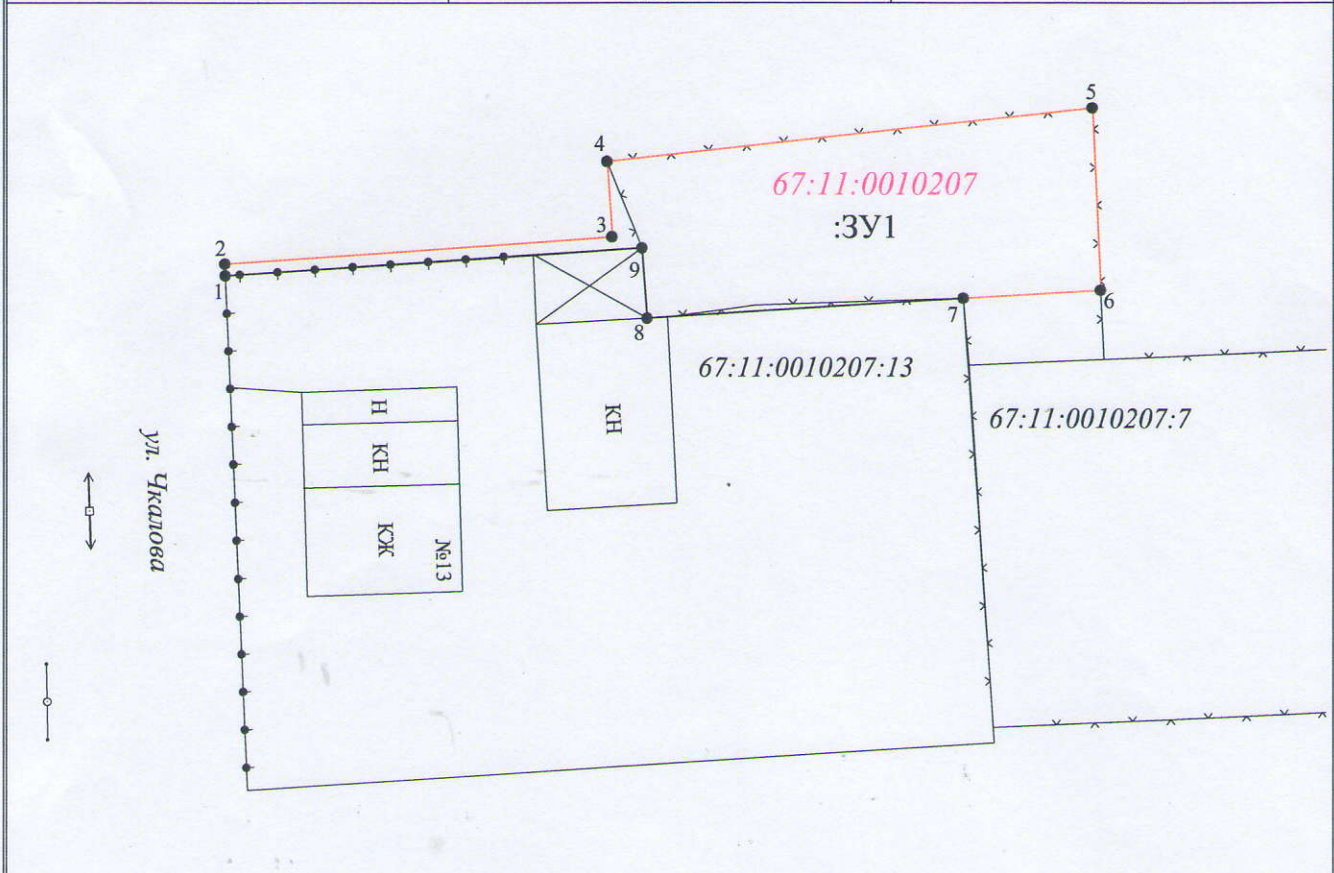

Масштаб 1:500

Условные обозначения:

- :3У1 - обозначение образуемого земельного участка
- - граница образуемого земельного участка
- 1 ● - характерная точка границы образуемого земельного участка
- - граница земельного участка, установленная в соответствии с федеральным законодательством, включенная в ГКН и не изменяемая при проведении кадастровых работ