



**АДМИНИСТРАЦИЯ МУНИЦИПАЛЬНОГО ОБРАЗОВАНИЯ  
«КРАСНИНСКИЙ РАЙОН» СМОЛЕНСКОЙ ОБЛАСТИ**

**ПО С Т А Н О В Л Е Н И Е**

от 18.08.2021 № 360

Об утверждении схемы расположения  
земельного участка на кадастровом  
плане территории

Руководствуясь статьями 11.10, 39.11 Земельного кодекса Российской Федерации, рассмотрев заявление Черношвец Н.Ю. от 13.08.2021 года №б/н, Администрация муниципального образования «Краснинский район» Смоленской области  
постановляет:

Утвердить схему расположения земельного участка на кадастровом плане территории, площадью 639 кв.м., расположенного по адресу: Российская Федерация, Смоленская область, Краснинский район, Краснинское городское поселение, пгт Красный, улица Комсомольская, кадастровый квартал 67:11:0010410, категория земель – земли населенных пунктов, территориальная зона Ж1 – зона застройки индивидуальными жилыми домами, разрешенный вид использования – для ведения личного подсобного хозяйства (приусадебный земельный участок).

Глава муниципального образования  
«Краснинский район»  
Смоленской области




**С.В. Архипенков**

Схема расположения земельного участка или земельных участков  
 на кадастровом плане территории

Условный номер земельного участка :ЗУ1		
Площадь земельного участка 639 м <sup>2</sup>		
Обозначение характерных точек границы	Координаты, м	
	X	Y
1	2	3
1	436479,41	1183917,01
2	436507,88	1183912,30
3	436508,26	1183941,05
4	436532,57	1183940,10
5	436533,06	1183951,23
6	436509,32	1183951,89
7	436504,88	1183952,14
8	436503,50	1183923,27
9	436479,60	1183923,93

Система координат: МСК\_67

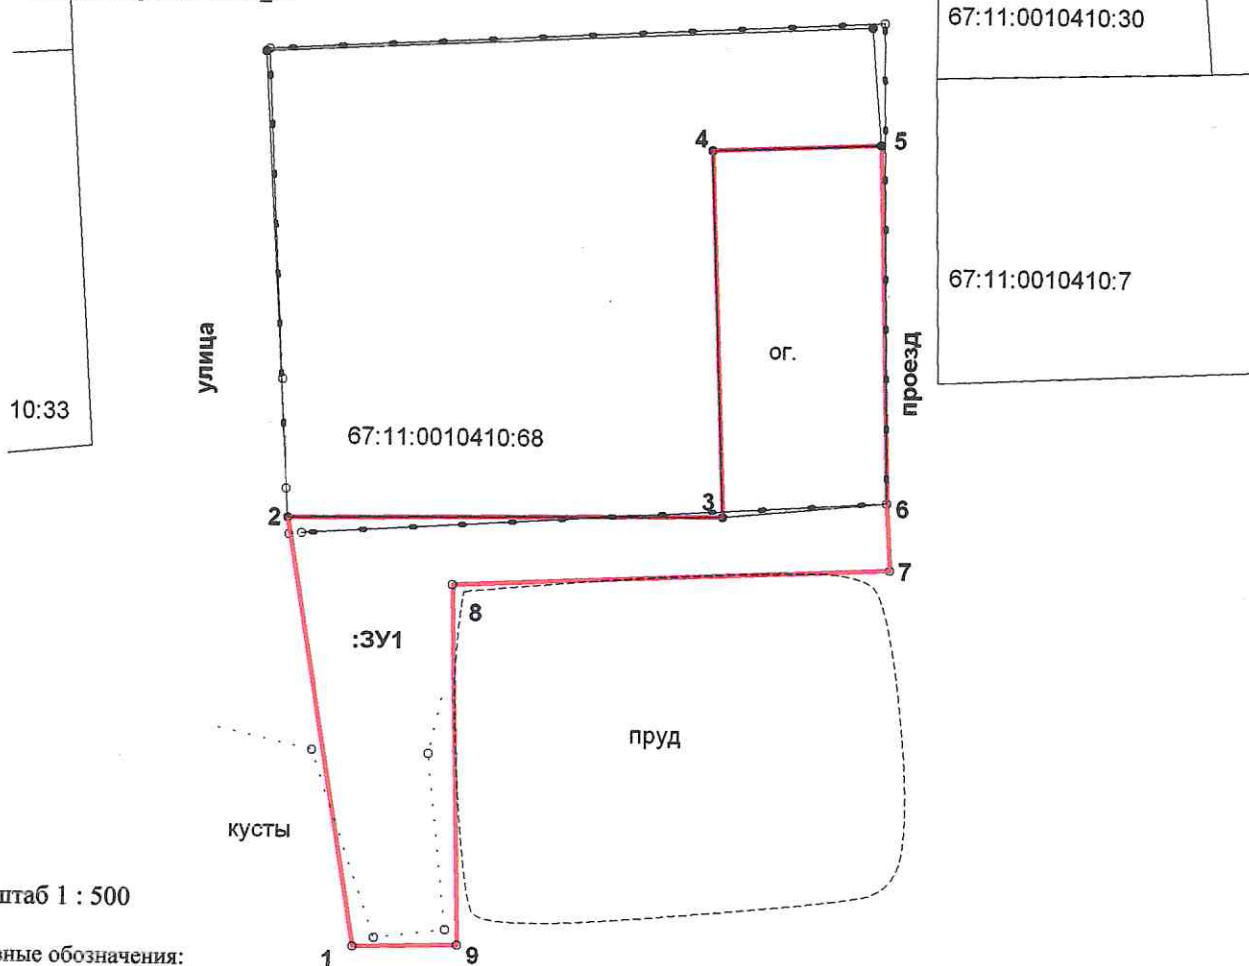

Масштаб 1 : 500

Условные обозначения:

- 67:11:0010410:68 - кадастровый номер земельного участка, сведения об уточненных границах которого имеются в ГКН
- граница образуемого земельного участка
- граница земельного участка, сведения о которой имеются в ГЗК
- граница территориальной зоны
- граница кадастрового квартала, сведения о которой имеются в ГЗК
- граница охранной зоны, сведения о которой имеются в ГЗК
- 1 - обозначение характерной точки границы образуемого участка
- 3 - обозначение характерной точки границы образуемого земельного участка, включенная в ГКН