



адм

АДМИНИСТРАЦИЯ МУНИЦИПАЛЬНОГО ОБРАЗОВАНИЯ
«КРАСНИНСКИЙ РАЙОН» СМОЛЕНСКОЙ ОБЛАСТИ

ПОСТАНОВЛЕНИЕ

от 17.07.2018 № 404

**Об утверждении схемы расположения
земельного участка на кадастровом
плане территории**

Руководствуясь статьей 11.10 Земельного кодекса Российской Федерации, рассмотрев заявление ООО «Бюро строительных услуг» от 20.06.2018 года, № 376, Администрация муниципального образования «Краснинский район» Смоленской области

постановляет:

1. Утвердить схему расположения земельного участка на кадастровом плане территории, площадью 308 кв.м., расположенного по адресу: Российская Федерация, Смоленская область, Краснинский район, Краснинское городское поселение, пгт Красный, ул. Пролетарская, кадастровый квартал 67:11:0010406, категория земель - земли населенных пунктов, территориальная зона Ж-3 - зона размещения индивидуальной жилой застройки, разрешенный вид использования - сады и огороды.

2. Земельный участок образуется в соответствии со статьей 39.11 Земельного кодекса Российской Федерации для предоставления в аренду или продажи путем проведения аукциона, т.е. является предметом аукциона.

**Исполняющий полномочия
Главы муниципального образования
«Краснинский район»
Смоленской области**




В.Н. Попков

или подписавших соглашение о перераспределении земельных участков)

от 17.07.2018 № 407

Схема расположения земельного участка на кадастровом плане территории

Условный номер земельного участка		
Площадь земельного участка 308 м ²		
Обозначение характерных точек границы	Координаты, м	
	X	Y
1	2	3
1		
1	436251.82	1182546.07
н1	436253.56	1182557.77
2	436250.87	1182558.01
3	436252.89	1182574.97
н2	436243.75	1182576.37
4	436239.42	1182548.12

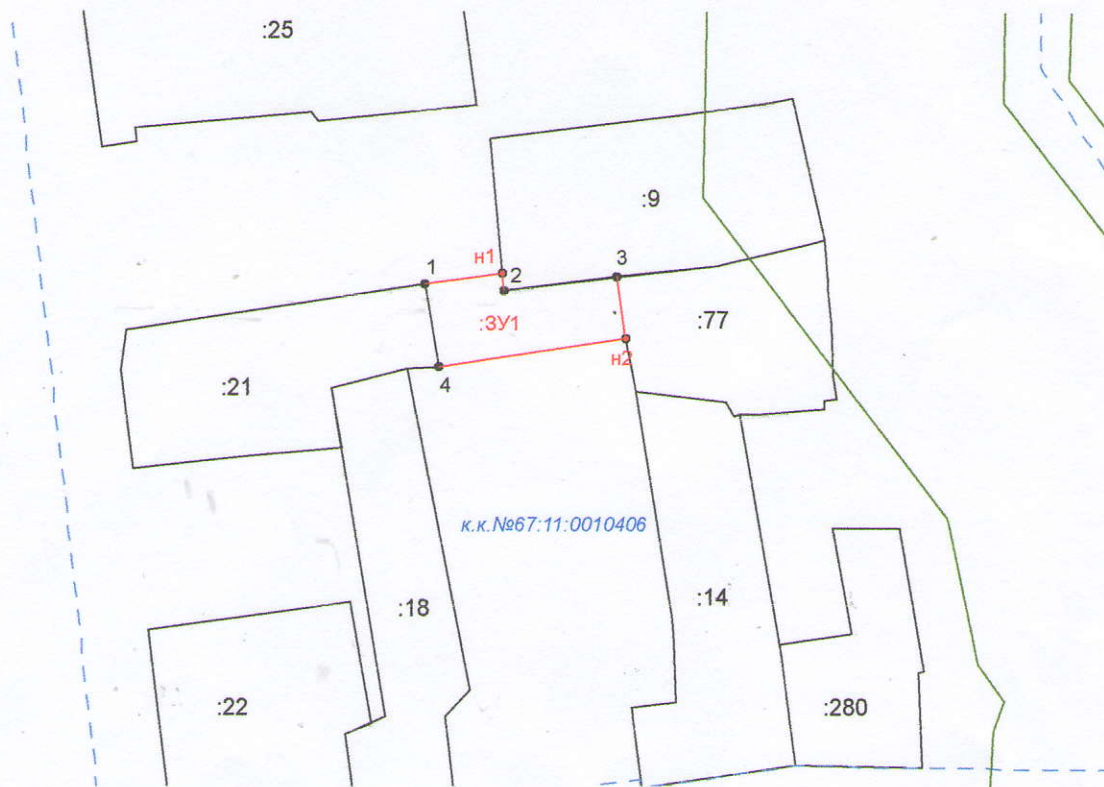

Масштаб 1:1000

Условные обозначения:

- - вновь образованная часть границы, сведения о которой достаточны для определения ее местоположения;
- - часть границы, сведения о которой содержатся в ЕГРН;
- - - - - - исчезающая часть границы земельного участка;
- :77 - обозначения земельных участков, границы которых уточнены в базе ЕГРН
- :ЗУ1 - обозначение образуемого земельного участка
- н1, н2, ..., нп - характерная точка границы земельного участка, установленная при проведении кадастровых работ.
- 1, 2, ..., п - характерная точка границы земельного участка, сведения о которой содержатся в ЕГРН.