



ард

АДМИНИСТРАЦИЯ МУНИЦИПАЛЬНОГО ОБРАЗОВАНИЯ
«КРАСНИНСКИЙ РАЙОН» СМОЛЕНСКОЙ ОБЛАСТИ

ПО С Т А Н О В Л Е Н И Е

от 09.11.2020 № 444

Об утверждении схемы расположения
земельного участка на кадастровом
плане территории

Руководствуясь статьями 11.10, 39.11 Земельного кодекса Российской Федерации, рассмотрев заявление ООО «Смоленское бюро строительных услуг» от 26.10.2020 года № 316, в связи с исправлением местоположения границ земельного участка с кадастровым номером 67:11:0010204:50, Администрация муниципального образования «Краснинский район» Смоленской области

постановляет:

Утвердить схему расположения земельного участка на кадастровом плане территории, площадью 500 кв.м., расположенного по адресу: Российская Федерация, Смоленская область, Краснинский район, Краснинское городское поселение, пгт Красный, ул. Ленина №65, кадастровый квартал 67:11:0010204, категория земель – земли населенных пунктов, территориальная зона Ж1 – зона застройки индивидуальными жилыми домами, разрешенный вид использования – для строительства гаража.

Глава муниципального образования
«Краснинский район»
Смоленской области



С.В. Архипенков

Утверждена
Постановлением Администрации
(наименование документа об утверждении, включая наименование)
МО «Краснинский район»
органов государственной власти или органов местного
Смоленской области
самоуправления, принявших решение об утверждении схемы или
подписавших соглашение о перераспределении земельных участков)
от 09.11.2020 № 474


Схема расположения земельного участка на кадастровом плане территории

Условный номер земельного участка 67:11:0010204:50

Площадь земельного участка 500 м²

Система координат МСК 67

Обозначение характерных точек границы	Координаты, м	
	X	Y
1	2	3
н1	437 099,19	1 183 426,26
н2	437 113,28	1 183 450,76
н3	437 099,21	1 183 458,66
н4	437 096,64	1 183 454,24
н5	437 094,07	1 183 452,09
н6	437 083,55	1 183 433,64
н7	437 096,86	1 183 426,24
н1	437 099,19	1 183 426,26

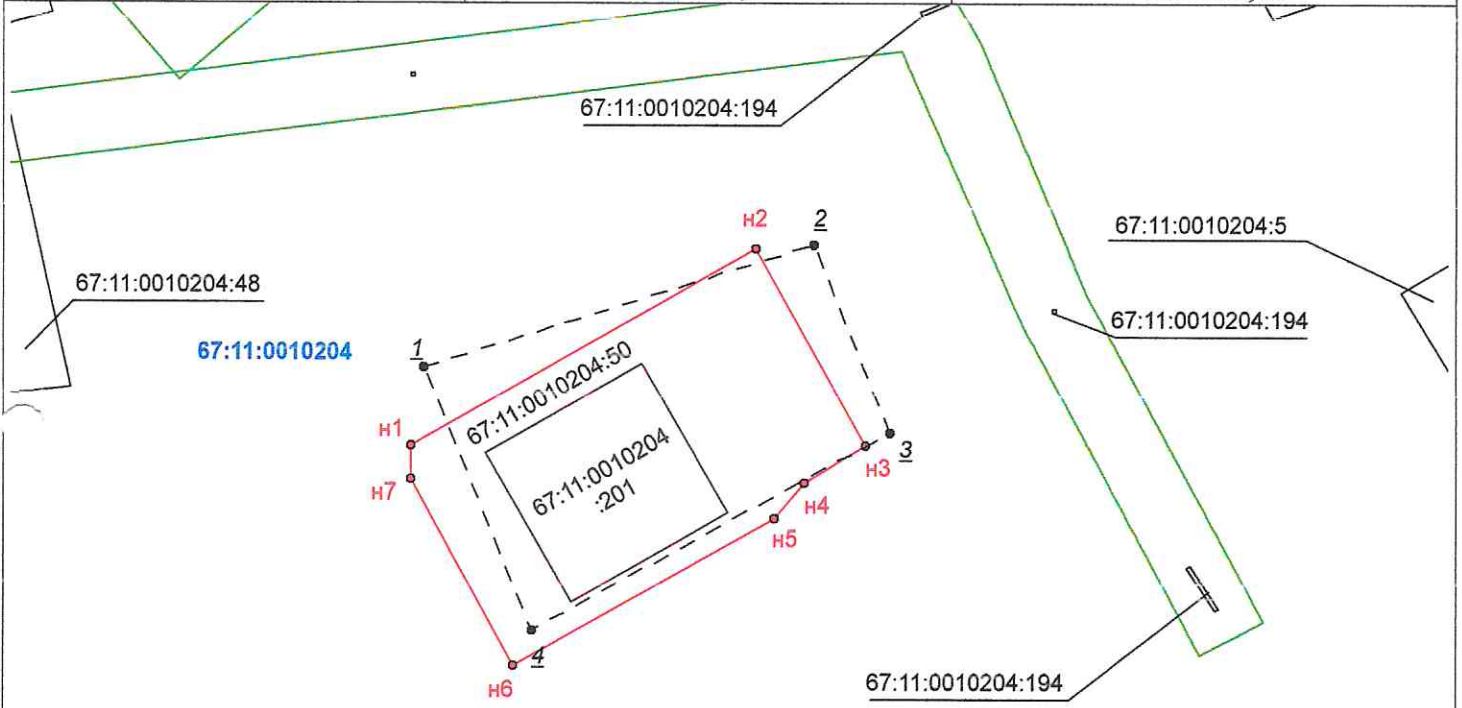

Масштаб 1:5000

- Условные обозначения:**
- н1, н2, ... , нn - вновь образованная часть границы, сведения о которой достаточны для определения ее местоположения
 - 1, 2, 3, ... , n - характерная точка границы земельного участка, установленная при проведении кадастровых работ.
 - - существующая часть границы, включенная в ЕГРН
 - 1, 2, 3, ... , n - характерная точка границы, установленная в соответствии с фед. законодательством и включенная в ЕГРН
 - - - - граница земельного участка, прекращающая свое существование
 - 1, 2, 3, ... , n - характерная точка границы, прекращающая свое существование
 - 67:11:0010204:50 - обозначения земельных участков, границы которых уточнены в базе ЕГРН
 - 67:11:0010204 - граница кадастрового квартала
 - - - - кадастровый номер кадастрового квартала
 - - - - граница зоны с особыми условиями использования территории
 - - - - граница объекта капитального строительства