



адм  
АДМИНИСТРАЦИЯ МУНИЦИПАЛЬНОГО ОБРАЗОВАНИЯ  
«КРАСНИНСКИЙ РАЙОН» СМОЛЕНСКОЙ ОБЛАСТИ

ПОСТАНОВЛЕНИЕ

от 24.10.2017 № 592

**Об утверждении схемы расположения  
земельного участка на кадастровом  
плане территории**

Руководствуясь статьями 11.10, 39.11 Земельного кодекса Российской Федерации, рассмотрев заявление ООО «Геолідер» от 03.10.2017 года № 329, Администрация муниципального образования "Краснинский район" Смоленской области

**постановляет:**

1. Утвердить схему расположения земельного участка на кадастровом плане территории, площадью 1196 кв.м., расположенного по адресу: Российская Федерация, Смоленская область, Краснинский район, Краснинское городское поселение, пгт Красный, ул. Неверовского, д.30, кадастровый номер 67:11:0010309:51, категория земель - земли населенных пунктов, территориальная зона Ж-3 зона размещения индивидуальной жилой застройки, разрешенный вид использования – для индивидуального жилищного строительства.

2. Определить, что кадастровый инженер Кононова Екатерина Николаевна имеет право обращаться без доверенности с заявлением об осуществлении государственного кадастрового учета указанного в пункте 1 настоящего постановления земельного участка.

**Исполняющий полномочия  
Главы муниципального образования  
"Краснинский район"  
Смоленской области**



**В.Н. Попков**


Утверждена  
 Постановление Администрации  
 (наименование документа об утверждении, включая наименование  
 муниципального образования  
 органов государственной власти или органов местного  
 самоуправления, принявших решение об утверждении схемы  
 или подписавших соглашение о перераспределении земельных участков)  
 от 24.10.2014 № 592

Схема расположения земельного участка или земельных участков  
 на кадастровом плане территории

Условный номер земельного участка

Площадь земельного участка 1196 м<sup>2</sup>

Обозначение характерных точек границ	Координаты (система координат МСК-67), м	
	X	Y
1	2	3
1	436036.79	1181418.57
2	436037.22	1181441.50
3	436034.92	1181444.52
4	436035.29	1181455.07
5	436003.80	1181455.40
6	436003.05	1181419.91
7	436003.04	1181419.31
1	436036.79	1181418.57

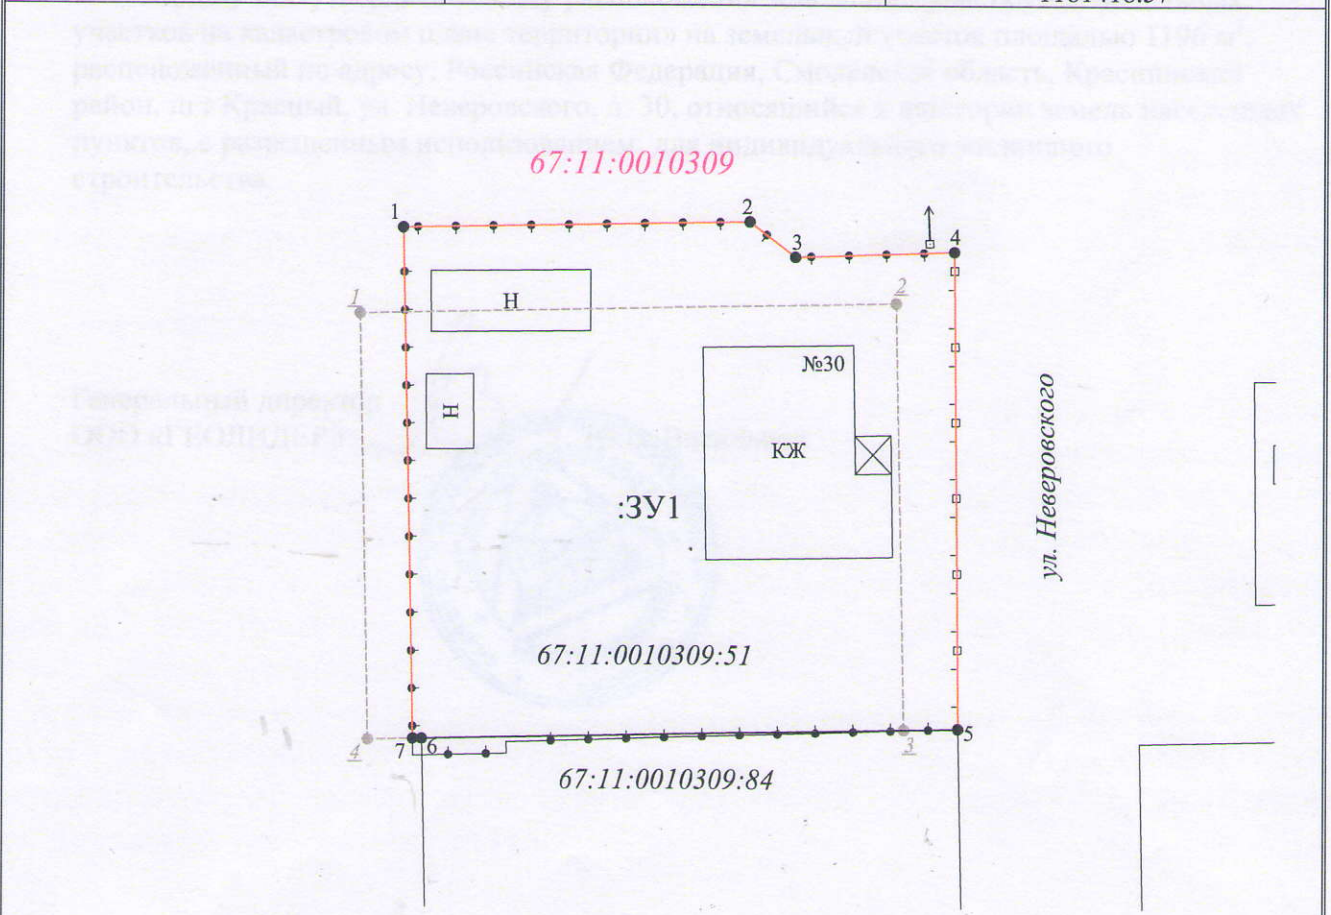

Масштаб 1:500

- :3У1 - обозначение образуемого земельного участка
- (красная линия) - образуемая граница земельного участка
- (красная точка) - характерная точка границы образуемого земельного участка
- (черная линия) - граница земельного участка, установленная в соответствии с федеральным законодательством, включенная в ГКН и не изменяемая при проведении кадастровых работ
- - - (черная линия) - граница земельного участка, прекращающая существование в результате кадастровых работ
- (черная точка) - характерная точка границы земельного участка, прекращающая существование в результате кадастровых работ

67:11:0010309 - номер кадастрового квартала