



адм
**АДМИНИСТРАЦИЯ МУНИЦИПАЛЬНОГО ОБРАЗОВАНИЯ
«КРАСНИНСКИЙ РАЙОН» СМОЛЕНСКОЙ ОБЛАСТИ**

ПОСТАНОВЛЕНИЕ

от 15.03.2019 № 91

Об утверждении схемы расположения
земельного участка на кадастровом
плане территории

Руководствуясь статьями 11.10, 39.11 Земельного кодекса Российской Федерации, рассмотрев заявление ООО «ГЕОЛИДЕР» от 07.03.2019 года № 70, Администрация муниципального образования «Краснинский район» Смоленской области
постановляет:

1. Утвердить схему расположения земельного участка на кадастровом плане территории, площадью 190 кв.м., расположенного по адресу: Российская Федерация, Смоленская область, Краснинский район, Краснинское городское поселение, пгт Красный, ул. Солнечная, кадастровый квартал 67:11:0010205, категория земель - земли населенных пунктов, территориальная зона Ж-3-зона размещения индивидуальной жилой застройки, разрешенный вид использования – сады и огороды.

2. Определить, что кадастровый инженер Кононова Екатерина Николаевна имеет право обращаться без доверенности с заявлением об осуществлении государственного кадастрового учета указанного в пункте 1 настоящего постановления земельного участка.

Глава муниципального образования
«Краснинский район»
Смоленской области




С.В. Архипенков

Утверждена
постановлением Администрации
(наименование документа об утверждении, включая наименование)
муниципального образования
органов государственной власти или органов местного
"Краснинский район" Смоленской области
самоуправления, принявших решение об утверждении схемы

или подписавших соглашение о перераспределении земельных участков)
 от 15.03.2019 № 91

**Схема расположения земельного участка или земельных участков
на кадастровом плане территории**

Условный номер земельного участка		
Площадь земельного участка 190 м ²		
Обозначение характерных точек границ	Координаты (система координат МСК-67), м	
	X	Y
1	2	3
1	437100.73	1183250.85
2	437090.62	1183253.94
3	437084.35	1183235.08
4	437092.54	1183232.59
1	437100.73	1183250.85

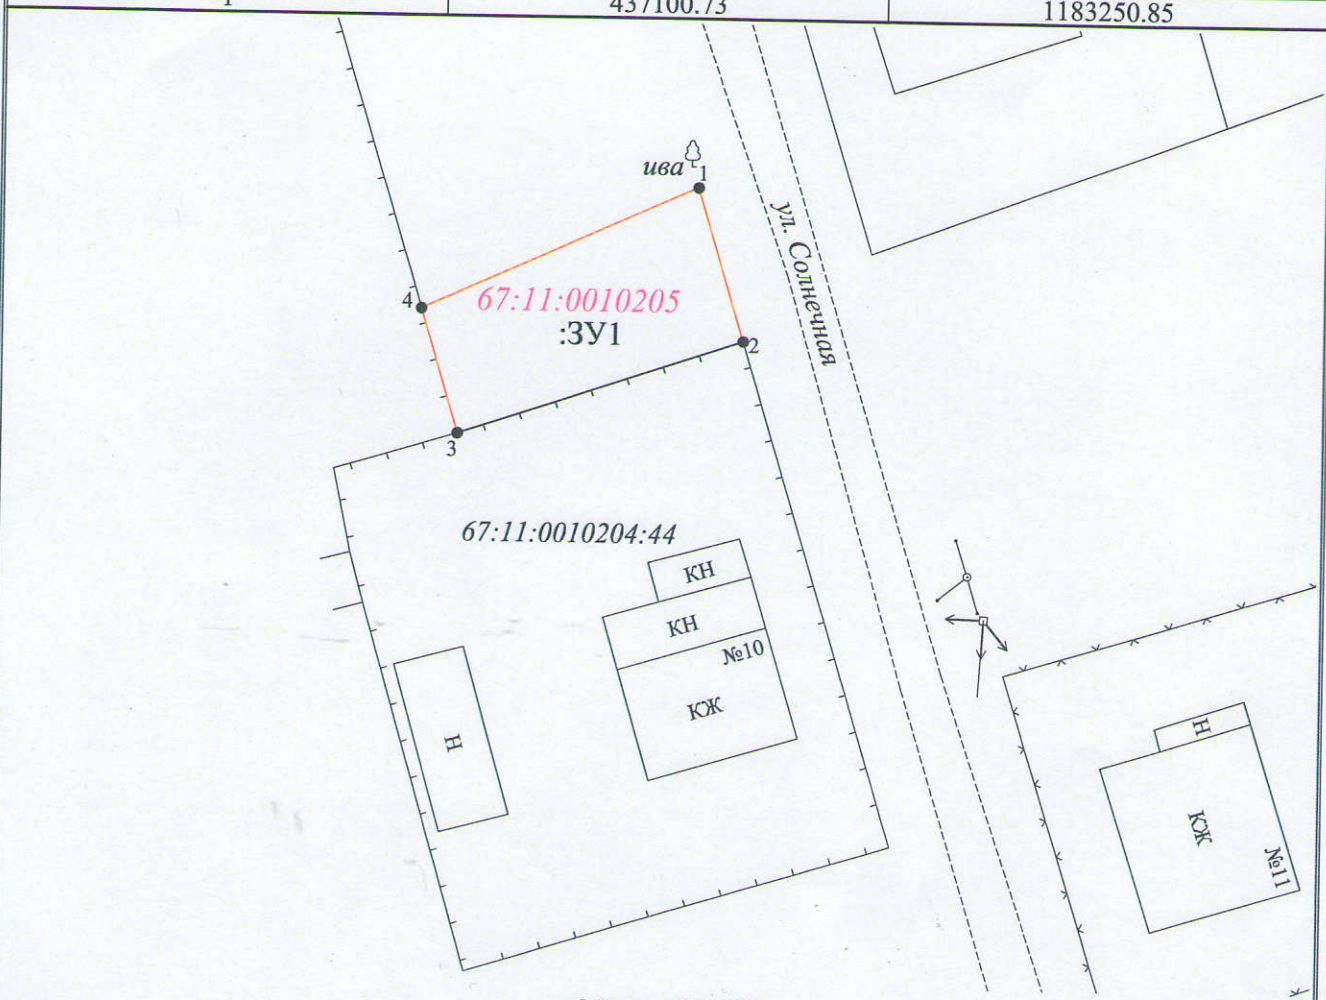

Масштаб 1:500

Условные обозначения:

- :3У1** - обозначение образуемого земельного участка
- - граница образуемого земельного участка
- 1 •** - характерная точка границы образуемого земельного участка
- граница земельного участка, установленная в соответствии с федеральным законодательством, включенная в ГКН и не изменяемая при проведении кадастровых работ