



адм
**АДМИНИСТРАЦИЯ МУНИЦИПАЛЬНОГО ОБРАЗОВАНИЯ
«КРАСНИНСКИЙ РАЙОН» СМОЛЕНСКОЙ ОБЛАСТИ**

ПО С Т А Н О В Л Е Н И Е

от 09.10.2018 № 539

**Об утверждении схемы расположения
земельного участка на кадастровом
плане территории**

Руководствуясь статьями 11.10, 39.11 Земельного кодекса Российской Федерации, рассмотрев заявление ООО «Смоленское бюро строительных услуг» от 25.09.2018 года № 526, Администрация муниципального образования «Краснинский район» Смоленской области

постановляет:

Утвердить схему расположения земельного участка на кадастровом плане территории, площадью 40000 кв.м., расположенного по адресу: Российская Федерация, Смоленская область, Краснинский район, Малеевское сельское поселение, 200м южнее деревни 1 Мая, кадастровый квартал 67:11:0020104, категория земель – земли сельскохозяйственного назначения, разрешенный вид использования – для сельскохозяйственного использования.

**И.о. Главы муниципального образования
«Краснинский район»
Смоленской области**



В.А. Боханов

или подписавших соглашение о перераспределении земельных участков)


от 09.10.2018 № 539

Схема расположения земельного участка на кадастровом плане территории

Условный номер земельного участка

Площадь земельного участка 40000 м²

Обозначение характерных точек границы	Координаты, м	
	X	Y
1	2	3
н1	415 659,33	1 172 291,56
н2	415 464,43	1 172 470,30
н3	415 366,39	1 172 353,34
н4	415 526,81	1 172 205,25
н5	415 570,86	1 172 195,62
н6	415 621,34	1 172 237,58
н1	415 659,33	1 172 291,56

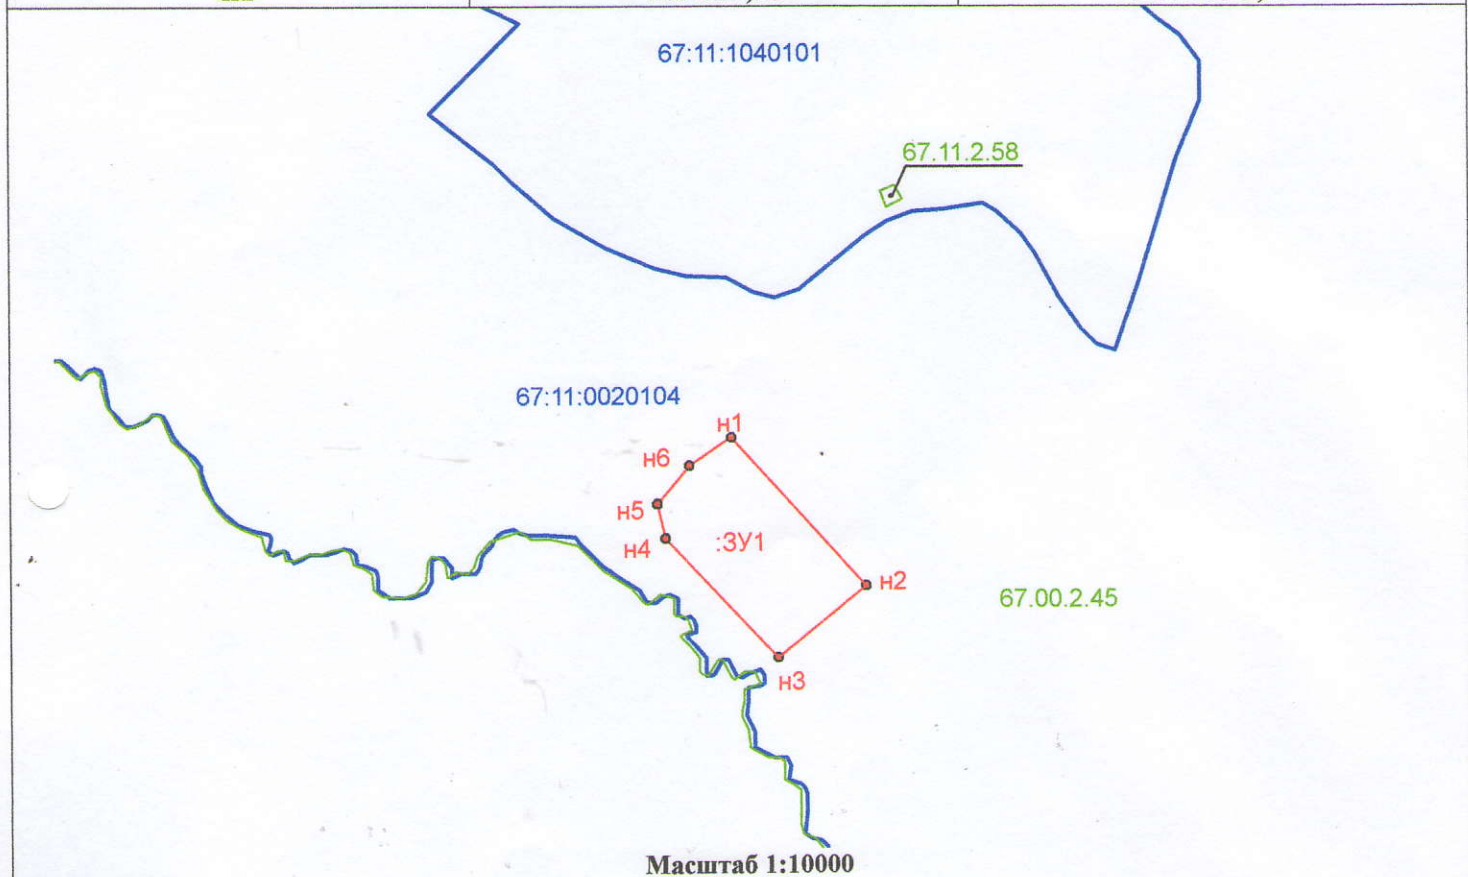

Масштаб 1:10000

Условные обозначения:

- - вновь образованная часть границы, сведения о которой достаточны для определения ее местоположения;
- - существующая часть границы, имеющаяся в ЕГРН, сведения о которой достаточны для определения ее местоположения законодательством и включены в ЕГРН;
- 67:11:0020104
67:11:0000000:1 - номер кадастрового квартала
- н1, н2, ..., нп
● 1, 2, 3, ..., n - обозначения земельных участков и объектов капитального строительства, границы которых уточнены в базе ЕГРН
- н1, н2, ..., нп - характерная точка границы земельного участка, установленная при проведении кадастровых работ
- 1, 2, 3, ..., n - характерная точка границы, установленная в соответствии с федеральным законодательством и включенная в ГКН.
- :3У1 - обозначение образуемого земельного участка
- - граница кадастрового квартала
- - граница ЗОУИТ