



АДМИНИСТРАЦИЯ МУНИЦИПАЛЬНОГО ОБРАЗОВАНИЯ
«КРАСНИНСКИЙ РАЙОН» СМОЛЕНСКОЙ ОБЛАСТИ

ПОСТАНОВЛЕНИЕ

от 14.06.2019 № 208

Об утверждении схемы расположения
земельного участка на кадастровом
плане территории

Руководствуясь статьями 11.10, 39.11 Земельного кодекса Российской Федерации, рассмотрев заявление ООО «Смоленское бюро строительных услуг» от 06.06.2019 года № 180, Администрация муниципального образования «Краснинский район» Смоленской области постановляет:

Утвердить схему расположения земельного участка на кадастровом плане территории, площадью 3405 кв.м., расположенного по адресу: Российская Федерация, Смоленская область, Краснинский район, Малеевское сельское поселение, д. Павлово, ул.Механизаторов, №3, кадастровый квартал 67:11:0790101, категория земель - земли населенных пунктов, территориальная зона Ж-1-зона застройки индивидуальными жилыми домами, разрешенный вид использования – для ведения личного подсобного хозяйства


Глава муниципального образования
«Краснинский район»
Смоленской области



С.В. Архипенков

Утверждена
Постановлением Адми-
(наименование документа об утверждении, включая наименование
НИСТРАЦИИ МО, Краснин-
органов государственной власти или органов местного
СКИЙ РАЙОН
самоуправления, принявших решение об утверждении схемы
Смоленской области
или подписавших соглашение о перераспределении земельных участков)
 от 14.06.2019 № 208

Схема расположения земельного участка на кадастровом плане

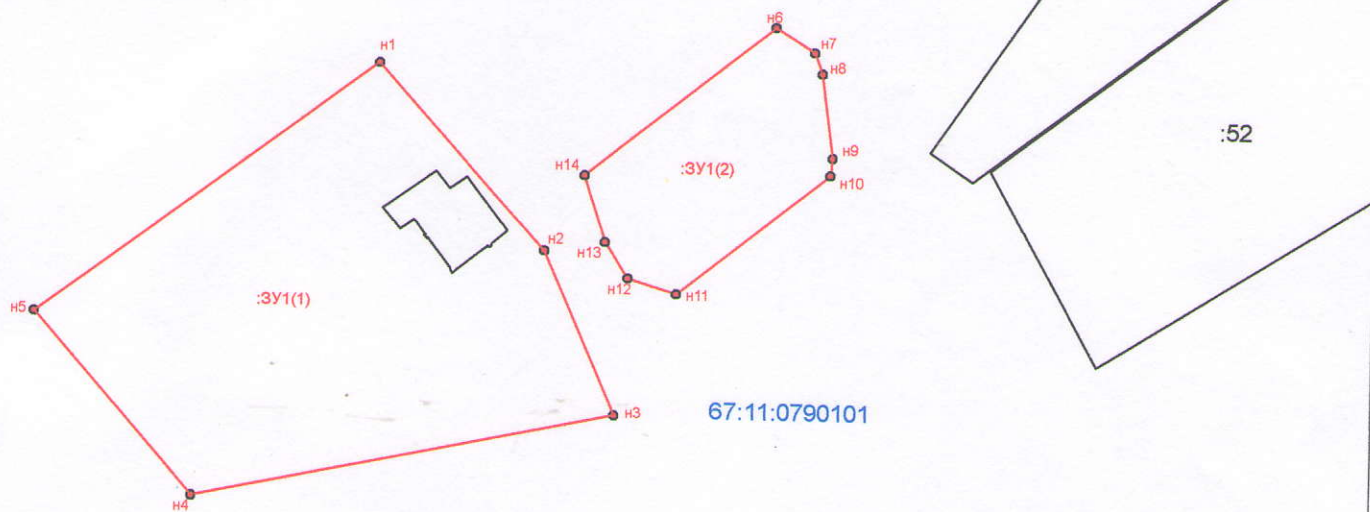

Масштаб 1:1000

Условные обозначения:

- - вновь образованная часть границы, сведения о которой достаточны для определения ее местоположения;
- - граница кадастрового квартала;
- - границы зоны с особыми условиями использования территории;
- к.к. № 67:11:0790101 - номер кадастрового квартала;
- :128 - обозначения земельных участков и объектов капитального строительства, границы которых уточнены в базе ЕГРН;
- :ЗУ1 - обозначение образуемого земельного участка;
- n1, n2, ..., np - характерная точка границы земельного участка, установленная при проведении кадастровых работ;
- - существующая часть границы, имеющиеся в ЕГРН сведения о которой достаточны для определения ее местоположения законодательством и включенная в ЕГРН;
- 1,2,3...,n - характерная точка границы, установленная в соответствии с федеральным законодательством и включенная в ЕГРН.