

арх



АДМИНИСТРАЦИЯ МУНИЦИПАЛЬНОГО ОБРАЗОВАНИЯ
«КРАСНИНСКИЙ РАЙОН» СМОЛЕНСКОЙ ОБЛАСТИ

ПО С Т А Н О В Л Е Н И Е

от 31.07.2019 № 244

Об утверждении схемы расположения
земельного участка на кадастровом
плане территории

Руководствуясь статьями 11.10, 39.11 Земельного кодекса Российской Федерации, рассмотрев заявление Якубовской М.В. от 19.07.2019 года, Администрация муниципального образования «Краснинский район» Смоленской области
постановляет:

Утвердить схему расположения земельного участка на кадастровом плане территории, площадью 1300 кв.м., расположенного по адресу: Российская Федерация, Смоленская область, Краснинский район, Малеевское сельское поселение, д. Двуполяны, ул. Мира д.3, кадастровый квартал 67:11:0550101, категория земель - земли населенных пунктов, территориальная зона Ж-1-зона жилой застройки, разрешенный вид использования – для индивидуального жилищного строительства.

Глава муниципального образования
«Краснинский район»
Смоленской области



С.В. Архипенков

или подписавших соглашение о перераспределении земельных участков)


от 31.07.2019 № 274

Схема расположения земельного участка на кадастровом плане территории

Условный номер земельного участка: **ЗУ1**

Площадь земельного участка **1300 м²**

Обозначение характерных точек границы	Координаты, м	
	X	Y
1	2	3
н1	442834,40	1169230,21
н2	442824,29	1169240,36
н3	442832,25	1169248,04
н4	442817,85	1169265,49
н5	442794,23	1169249,90
н6	442787,78	1169242,68
н7	442811,99	1169218,48
н8	442814,01	1169220,25
н9	442821,92	1169213,33
н1	442834,40	1169230,21

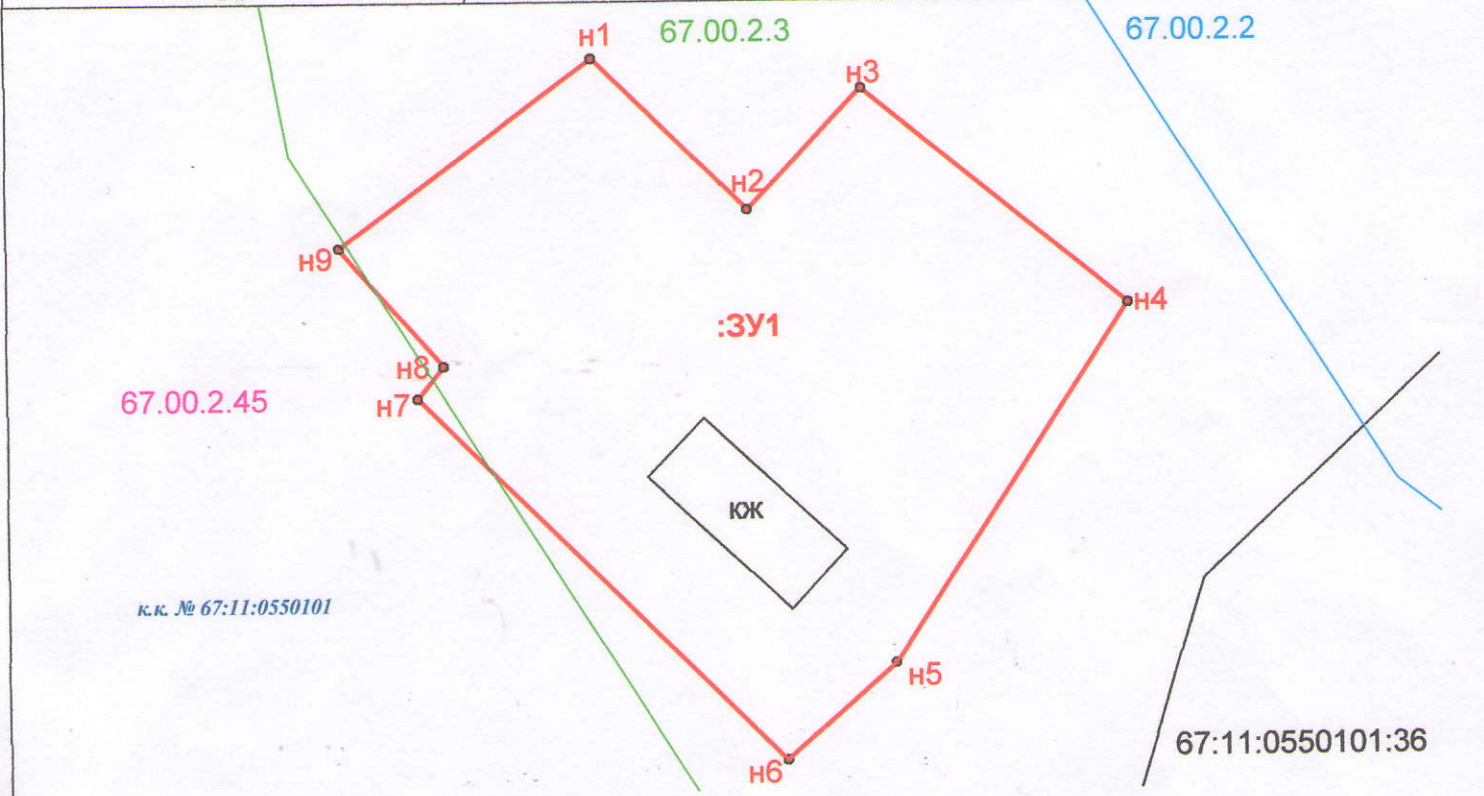

Масштаб 1:500

Условные обозначения:

- 67.00.2.2
- 67.00.2.3
- 67.00.2.45

- 67:11:0550101:36
- к.к. № 67:11:0550101
- :ЗУ1
- н1, н2, ..., нп

- вновь образованная часть границы, сведения о которой достаточны для определения ее местоположения;
- обозначение границы зоны с особыми условиями использования территории: Прибрежная защитная полоса бассейна реки Днепр
- обозначение границы зоны с особыми условиями использования территории: Водоохранная зона бассейна реки Днепр
- обозначение границы зоны с особыми условиями использования территории: Приграничная территория, на которой иностранные граждане, лица без гражданства и иностранные юридические лица не могут обладать на праве собственности земельными участками
- существующая часть границы, имеющиеся в ГКН сведения о которой достаточны для определения ее местоположения законодательством и включенная в ГКН.
- обозначения земельных участков, границы которых уточнены в базе ГКН
- номер кадастрового квартала;
- обозначение образуемого земельного участка;
- характерная точка границы земельного участка, установленная при проведении кадастровых работ.