



арх

АДМИНИСТРАЦИЯ МУНИЦИПАЛЬНОГО ОБРАЗОВАНИЯ
«КРАСНИНСКИЙ РАЙОН» СМОЛЕНСКОЙ ОБЛАСТИ

ПОСТАНОВЛЕНИЕ

от 06.02.2019 № 36

Об утверждении схемы расположения
земельного участка на кадастровом
плане территории

Руководствуясь статьями 11.10, 39.11 Земельного кодекса Российской Федерации, рассмотрев заявление ООО «Смоленское бюро строительных услуг» от 18.01.2019 года № 020, Администрация муниципального образования «Краснинский район» Смоленской области постановляет:

Утвердить схему расположения земельного участка на кадастровом плане территории, площадью 1539 кв.м., расположенного по адресу: Российская Федерация, Смоленская область, Краснинский район, Малеевское сельское поселение, д. Викторово, кадастровый квартал 67:11:1770101, категория земель - земли населенных пунктов, территориальная зона СХ-1 - зона сельскохозяйственного назначения, разрешенный вид использования - обеспечение сельскохозяйственного производства.

Глава муниципального образования
«Краснинский район»
Смоленской области




С.В. Архипенков

или подписавших соглашение о перераспределении земельных участков)

от 06.02.2019 № 36

Схема расположения земельного участка на кадастровом плане территории

Условный номер земельного участка		
Площадь земельного участка 1539 м ²		
Обозначение характерных точек границы	Координаты, м	
	X	Y
1	2	3
1	417705.74	1183980.07
2	417713.54	1184031.30
н1	417684.29	1184035.43
3	417675.90	1183984.83
1	417705.74	1183980.07

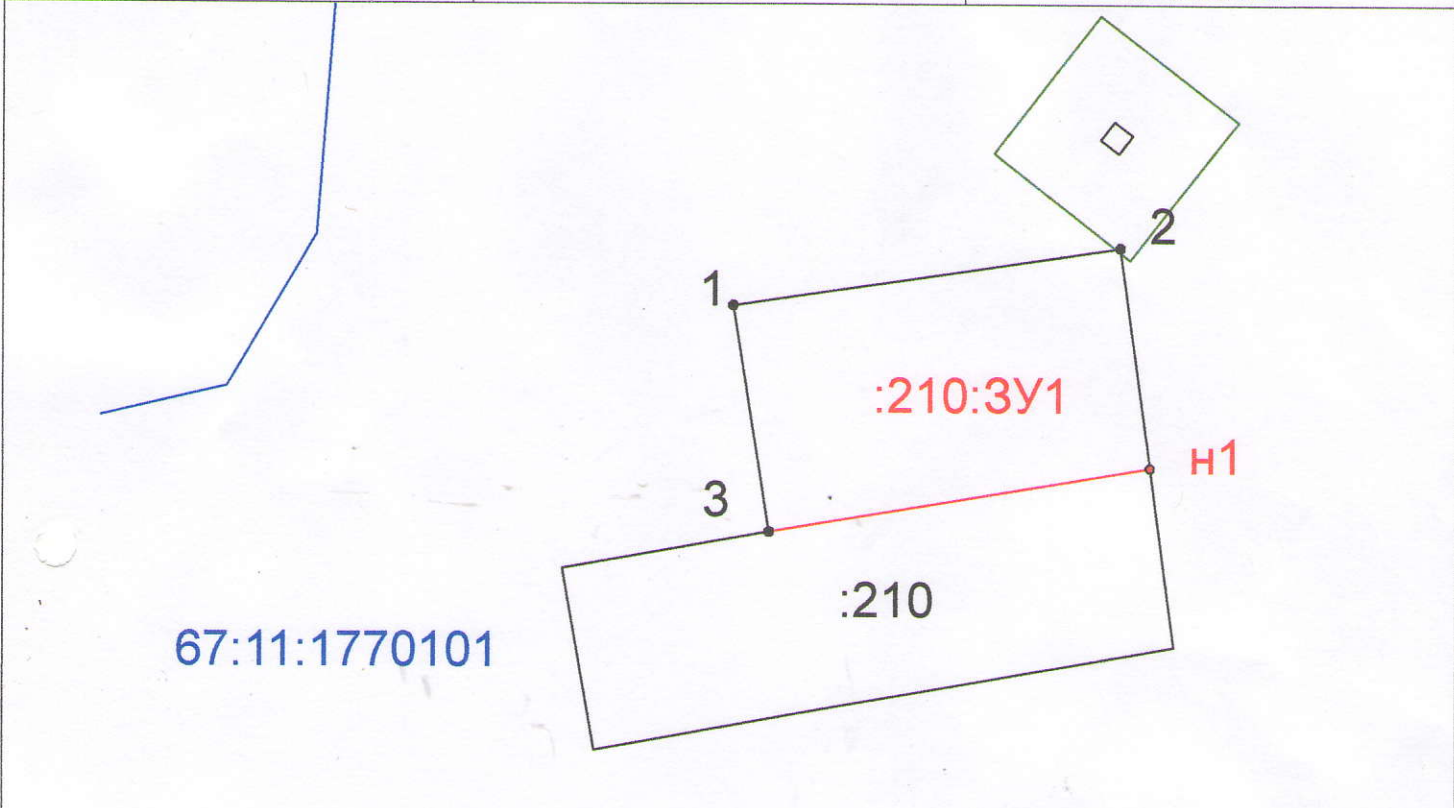

Масштаб 1:1000

Условные обозначения:

- - вновь образованная часть границы, сведения о которой достаточны для определения ее местоположения;
- - граница кадастрового квартала;
- - границы зоны с особыми условиями использования территории;
- к.к. № 67:11:1770101 - номер кадастрового квартала;
- :210:3У1 - обозначение образуемого земельного участка;
- н1, н2, ..., нп - характерная точка границы земельного участка, установленная при проведении кадастровых работ;
- - существующая часть границы, имеющиеся в ЕГРН сведения о которой достаточны для определения ее местоположения законодательством и включенная в ЕГРН;
- 1,2,3...,п - характерная точка границы, установленная в соответствии с федеральным законодательством и включенная в ЕГРН.