



АДМИНИСТРАЦИЯ МУНИЦИПАЛЬНОГО ОБРАЗОВАНИЯ
«КРАСНИНСКИЙ РАЙОН» СМОЛЕНСКОЙ ОБЛАСТИ

ПОСТАНОВЛЕНИЕ

от 31.08.2020 № 363

Об утверждении схемы расположения
земельного участка на кадастровом
плане территории

Руководствуясь статьями 11.10, 39.11 Земельного кодекса Российской Федерации, рассмотрев заявление ООО «Смоленское бюро строительных услуг» от 31.08.2020 года № 230, Администрация муниципального образования «Краснинский район» Смоленской области постановляет:

Утвердить схему расположения земельного участка на кадастровом плане территории, площадью 1411 кв.м., расположенного по адресу: Российская Федерация, Смоленская область, Краснинский район, Малеевское сельское поселение, д. Двуполяны, ул. Мира № 40, кадастровый квартал 67:11:0550101, категория земель - земли населенных пунктов, территориальная зона Ж1 - зона застройки индивидуальными жилыми домами, разрешенный вид использования – для индивидуального жилищного строительства.

Глава муниципального образования
«Краснинский район»
Смоленской области



С.В. Архипенков

Утверждена

Постановлением Администрации

(наименование документа об утверждении, включая наименования

муниципального образования

органов государственной власти или органов местного

«Краснинский район»

самоуправления, принявших решение об утверждении схемы


Смоленской области

или подписавших соглашение о перераспределении земельных участков)

от 31.08.2020 № 363

Схема расположения земельного участка на кадастровом плане территории

Условный номер земельного участка		
Площадь земельного участка 1411 м ²		
Обозначение характерных точек границы	Координаты, м	
	X	Y
1	2	3
н1	442 060,10	1 170 035,22
н2	442 030,97	1 170 061,38
н3	442 007,62	1 170 031,52
н4	442 034,95	1 170 007,89
н1	442 060,10	1 170 035,22

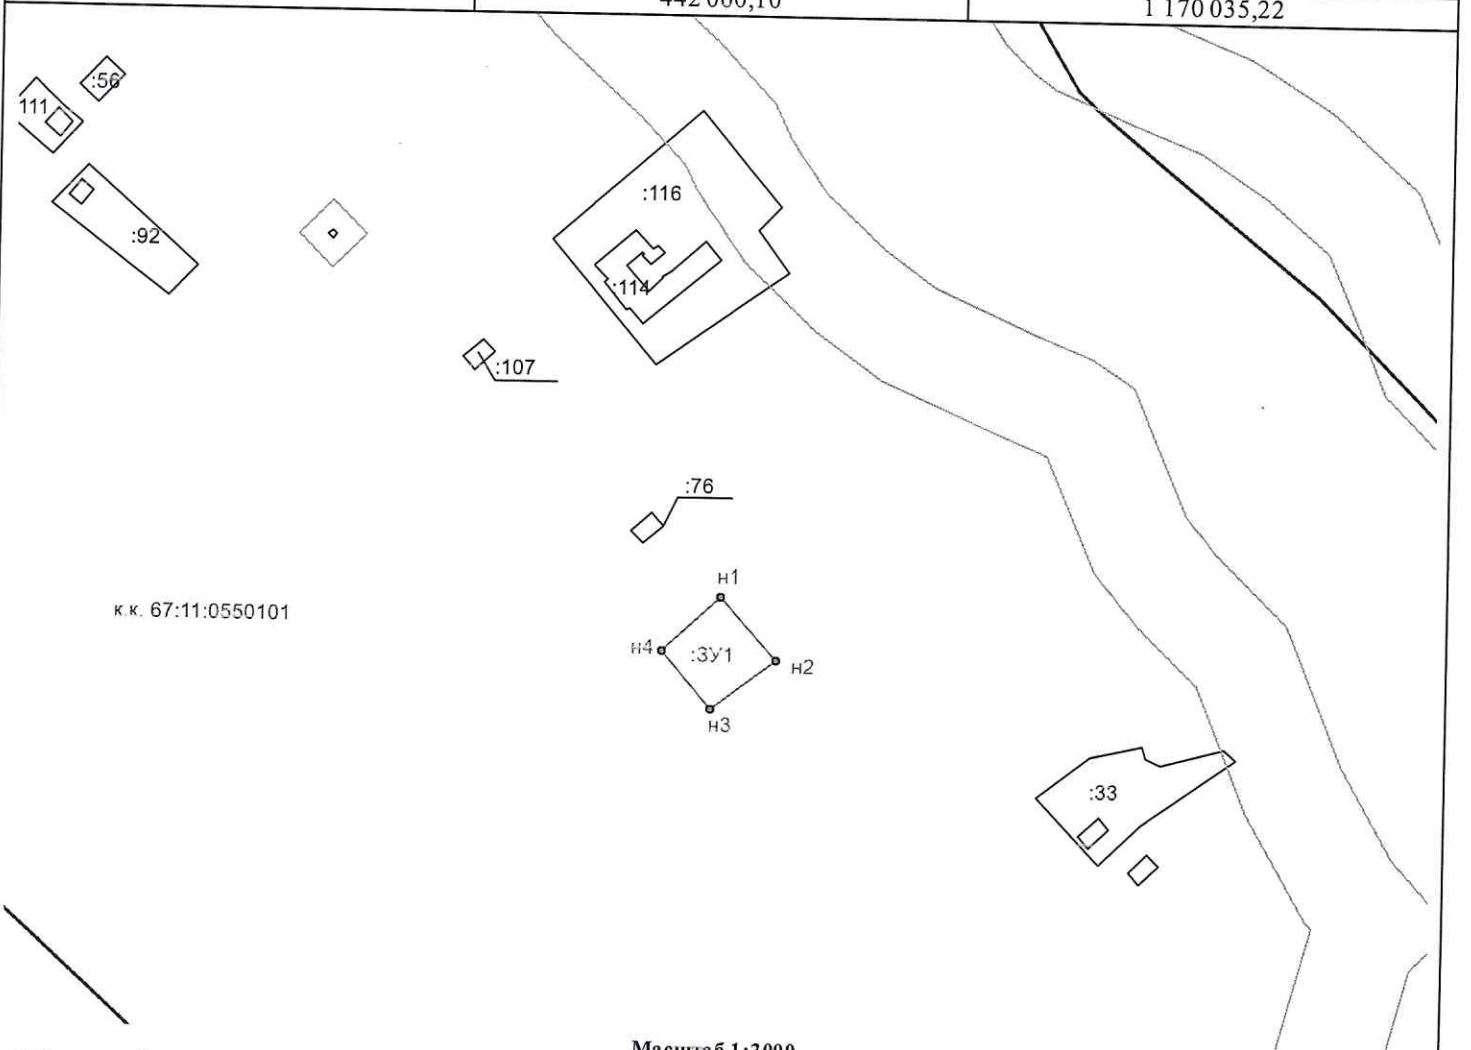

Масштаб 1:3000

Условные обозначения:

- вновь образованная часть границы земельного участка;
- граница кадастрового квартала, в пределах которого расположен образуемый ЗУ;
- номер кадастрового квартала;
- обозначения земельных участков и объектов капитального строительства, границы которых уточнены в базе ЕГРН;
- обозначение образуемого земельного участка;
- характерная точка границы ЗУ, установленная при проведении кадастровых работ;
- существующая часть границы объекта недвижимости, сведения о которой содержатся в ЕГРН;
- границы ЗОУИТ.

к.к. 67:11:0550101

:76

:ЗУ1

● н1, н2, ..., нп