



адм
**АДМИНИСТРАЦИЯ МУНИЦИПАЛЬНОГО ОБРАЗОВАНИЯ
«КРАСНИНСКИЙ РАЙОН» СМОЛЕНСКОЙ ОБЛАСТИ**

ПО С Т А Н О В Л Е Н И Е

от 24.07.2018 № 415

**Об утверждении схемы расположения
земельного участка на кадастровом
плане территории**

Руководствуясь статьями 11.10, 39.11 Земельного кодекса Российской Федерации, рассмотрев заявление ООО «Смоленское бюро строительных услуг» от 07.07.2018 года № 226, Администрация муниципального образования «Краснинский район» Смоленской области

постановляет:

Утвердить схему расположения земельного участка на кадастровом плане территории, площадью 2500 кв.м., расположенного по адресу: Российская Федерация, Смоленская область, Краснинский район, Малеевское сельское поселение д. Литивля, ул. Лесная, кадастровый квартал 67:11:0490101, категория земель - земли населенных пунктов, территориальная зона Ж-1 индивидуальной жилой застройки, разрешенный вид использования – ведение развитого личного подсобного хозяйства.

**Исполняющий полномочия
Главы муниципального образования
«Краснинский район»
Смоленской области**




В.Н. Попков

Утверждена
Постановлением Адми-
(наименование документа об утверждении, включая наименования
НИСТРАЦИИ МО. КРАС-
органов государственной власти или органов местного
НИНСКИЙ РАЙОН
самоуправления, принявших решение об утверждении схемы
СМОЛЕНСКОЙ ОБЛАСТИ
или подписавших соглашение о перераспределении земельных участков)
от 24.07.2018 № 415


Схема расположения земельного участка на кадастровом плане территории

Условный номер земельного участка		
Площадь земельного участка 2500 м ²		
Обозначение характерных точек границы	Координаты, м	
	X	Y
1	2	3
1	445 405,86	1 171 736,04
н1	445 439,08	1 171 770,43
н2	445 424,92	1 171 781,99
н3	445 426,54	1 171 786,90
н4	445 402,18	1 171 806,62
н5	445 369,20	1 171 769,77
1	445 405,86	1 171 736,04

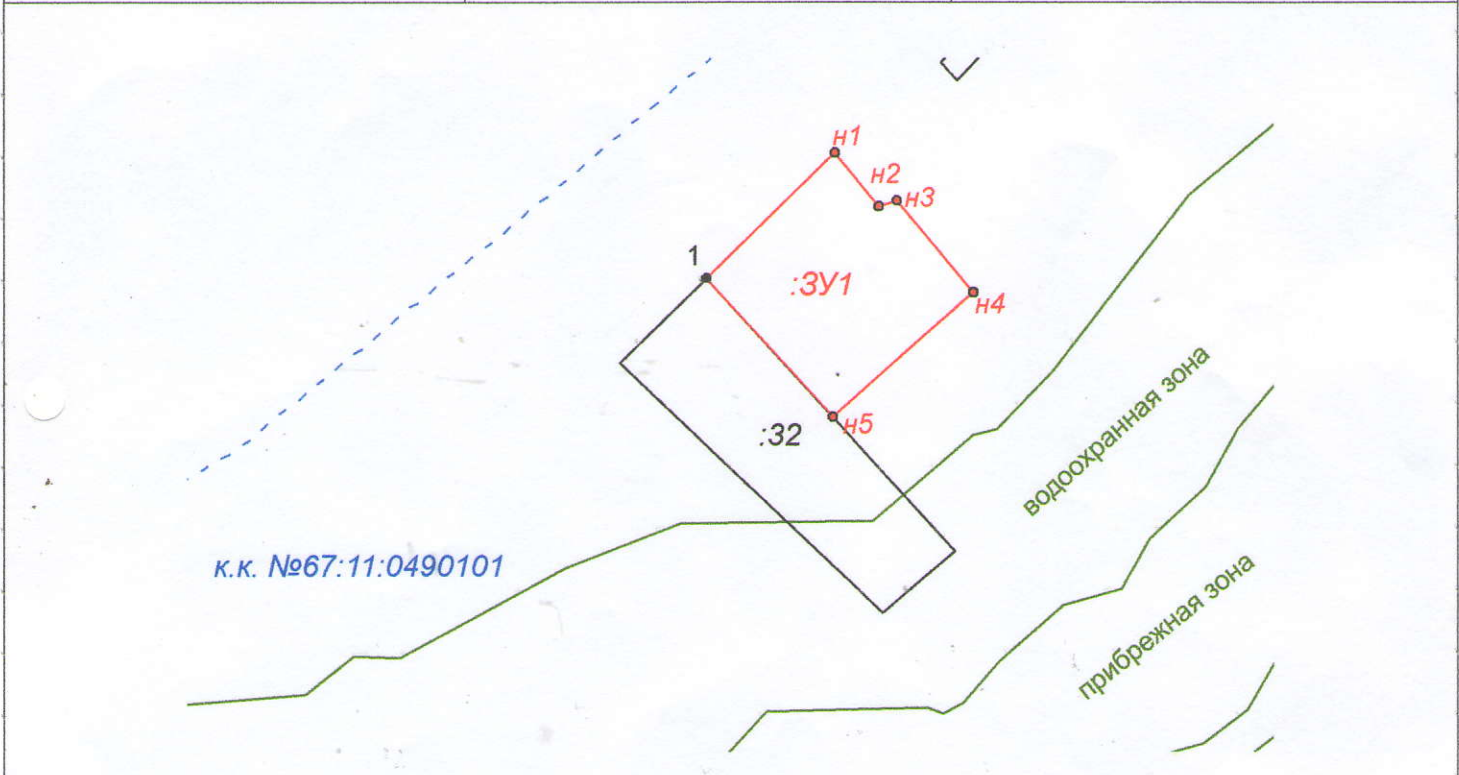

Масштаб 1:2000

Условные обозначения:

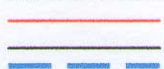

к.к. № 67:11:0490101
:12

:ЗУ1
● н1, н2, ... ,нп

- вновь образованная часть границы, сведения о которой достаточны для определения ее местоположения;
- существующая в ЕГРН часть границы земельного участка;
- граница кадастрового квартала
- номер кадастрового квартала
- обозначения земельных участков и объектов капитального строительства, границы которых уточнены в базе ЕГРН
- обозначение образуемого земельного участка
- характерная точка границы земельного участка, установленная при проведении кадастровых работ.