



АДМИНИСТРАЦИЯ МУНИЦИПАЛЬНОГО ОБРАЗОВАНИЯ  
«КРАСНИНСКИЙ РАЙОН» СМОЛЕНСКОЙ ОБЛАСТИ

ПО С Т А Н О В Л Е Н И Е

от 16.10.2020 № 431

Об утверждении схемы расположения  
земельного участка на кадастровом  
плане территории

Руководствуясь статьями 11.10, 39.11 Земельного кодекса Российской Федерации, рассмотрев заявление ООО «Бюро строительных услуг» от 01.10.2020 года № 309, Администрация муниципального образования «Краснинский район» Смоленской области постановляет:

Утвердить схему расположения земельного участка на кадастровом плане территории, площадью 2000 кв.м., расположенного по адресу: Российская Федерация, Смоленская область, Краснинский район, Малеевское сельское поселение, д. Рахово, ул. Советская, кадастровый квартал 67:11:1080101, категория земель – земли населенных пунктов, территориальная зона Ж1 – зона застройки индивидуальными жилыми домами, разрешенный вид использования – для индивидуального жилищного строительства.

Глава муниципального образования  
«Краснинский район»  
Смоленской области




С.В. Архипенков

Утверждена  
**Постановление Администрации**  
(наименование документа об утверждении, включая наименования)  
**МО, КРАСНИНСКИЙ РАЙОН**  
органов государственной власти или органов местного  
**Смоленской области**  
самоуправления, принявших решение об утверждении схемы или  
подписавших соглашение о перераспределении земельных участков)  
от 16.10.2020 № 431

**Схема расположения земельного участка на кадастровом плане территории**

<b>Условный номер земельного участка</b>		
<b>Площадь земельного участка 2000 м<sup>2</sup></b>		
<b>Система координат МСК 67</b>		
Обозначение характерных точек границы	Координаты, м	
	X	Y
1	2	3
н1	415 841,12	1 183 103,14
н2	415 803,53	1 183 133,88
н3	415 775,80	1 183 100,38
н4	415 809,39	1 183 072,90
н1	415 841,12	1 183 103,14

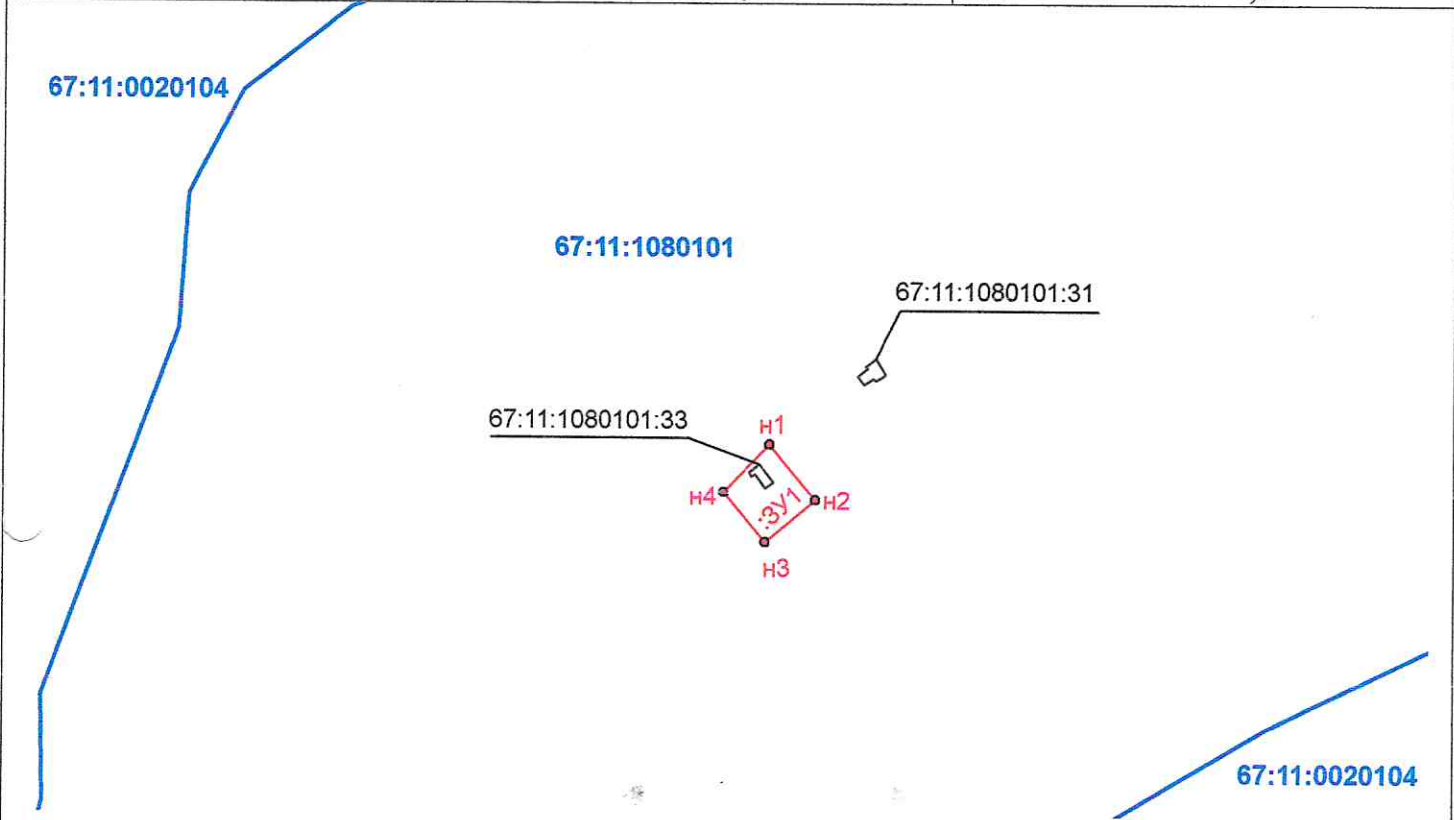

Масштаб 1:5000

**Условные обозначения:**

- н1, н2, ... ,нп - вновь образованная часть границы, сведения о которой достаточны для определения ее местоположения
- 1,2,3,...,п - характерная точка границы земельного участка, установленная при проведении кадастровых работ.
- :17 - существующая часть границы, включенная в ЕГРН
- :ЗУ1 - характерная точка границы, установленная в соответствии с фед. законодательством и включенная в ЕГРН
- :ЗУ1 - обозначения земельных участков и ОКС, границы которых уточнены в базе ЕГРН
- :ЗУ1 - обозначение вновь образованного земельного участка
- граница объекта капитального строительства по сведениям ЕГРН
- граница кадастрового квартала
- 67:11:1080101 - кадастровый номер кадастрового квартала