



адм
АДМИНИСТРАЦИЯ МУНИЦИПАЛЬНОГО ОБРАЗОВАНИЯ
«КРАСНИНСКИЙ РАЙОН» СМОЛЕНСКОЙ ОБЛАСТИ

ПО С Т А Н О В Л Е Н И Е

от 23.10.2020 № 444

Об утверждении схемы расположения
земельного участка на кадастровом
плане территории

Руководствуясь статьями 11.10, 39.11 Земельного кодекса Российской Федерации, рассмотрев заявление ООО «Бюро строительных услуг» от 21.10.2020 года № 325, Администрация муниципального образования «Краснинский район» Смоленской области постановляет:

Утвердить схему расположения земельного участка на кадастровом плане территории, площадью 1000 кв.м., расположенного по адресу: Российская Федерация, Смоленская область, Краснинский район, Малеевское сельское поселение, д. Алфимково, ул. Алаховская, № 2, кадастровый квартал 67:11:1710101, категория земель – земли населенных пунктов, территориальная зона Ж1 – зона застройки индивидуальными жилыми домами, разрешенный вид использования – для индивидуального жилищного строительства.

Глава муниципального образования
«Краснинский район»
Смоленской области



С.В. Архипенков

Утверждена

Постановление Администрации

(наименование документа об утверждении, включая наименования

МО, Краснинский район,

органов государственной власти или органов местного

Смоленской области


самоуправления, принявших решение об утверждении схемы или

подписавших соглашение о перераспределении земельных участков)

от 23.10.2020 № 444

Схема расположения земельного участка на кадастровом плане территории

Условный номер земельного участка		
Площадь земельного участка 1000 м ²		
Система координат МСК 67		
Обозначение характерных точек границы	Координаты, м	
1	X	Y
2		
3		
н1	421 205,67	1 187 134,39
н2	421 207,85	1 187 164,57
н3	421 174,85	1 187 166,95
н4	421 172,65	1 187 136,84
н1	421 205,67	1 187 134,39

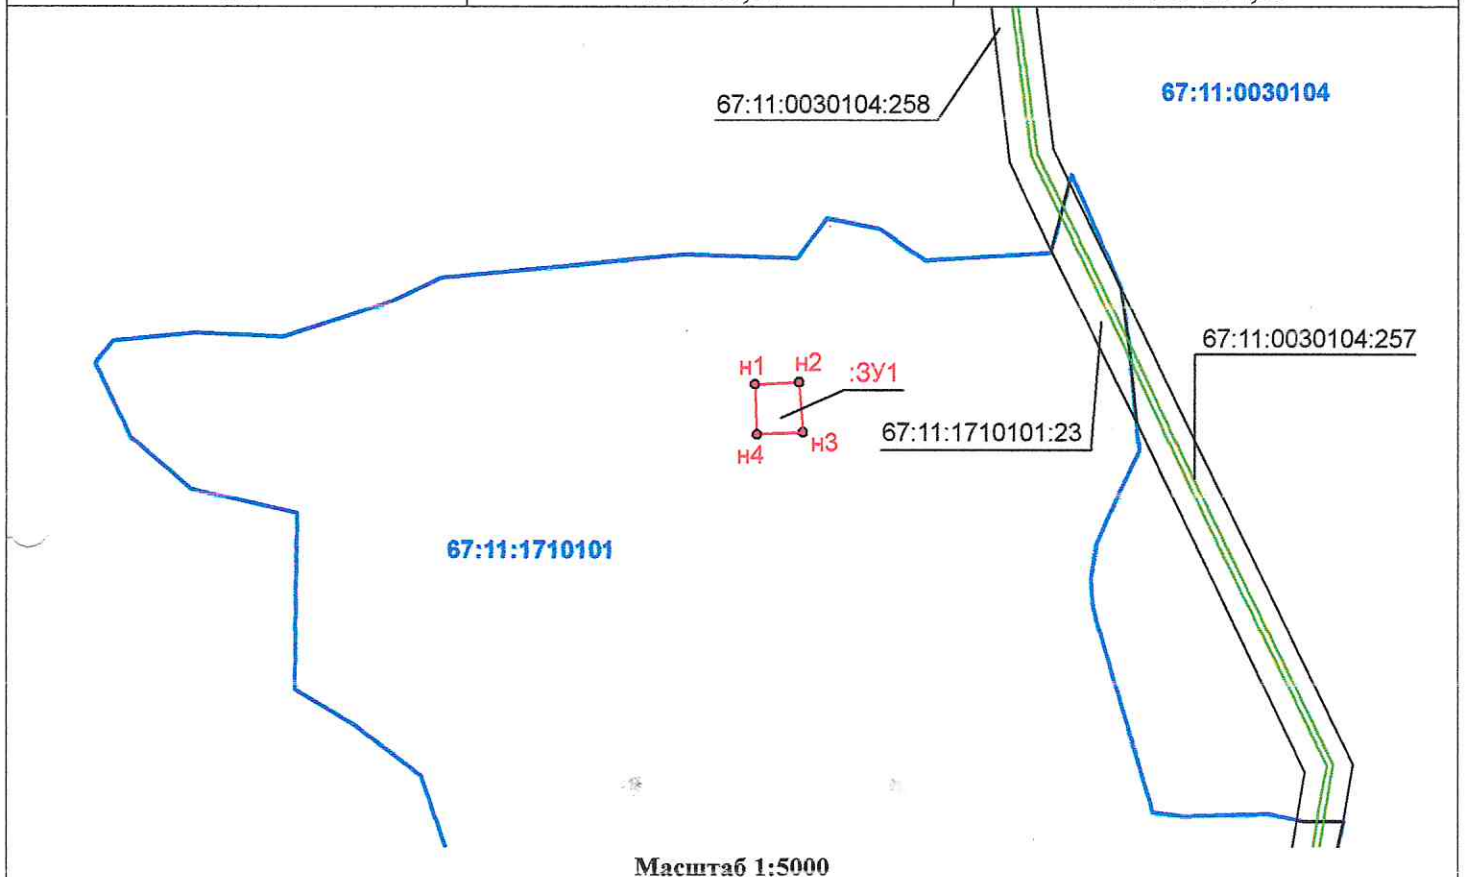

Масштаб 1:5000

Условные обозначения:

- - вновь образованная часть границы, сведения о которой достаточны для определения ее местоположения
- н1, н2, ... ,нп - характерная точка границы земельного участка, установленная при проведении кадастровых работ.
- - существующая часть границы, включенная в ЕГРН
- 1,2,3,...,п - характерная точка границы, установленная в соответствии с фед. законодательством и включенная в ЕГРН
- 67:11:1710101:23 - обозначения земельных участков и ОКС, границы которых уточнены в базе ЕГРН
- :ЗУ1 - обозначение вновь образованного земельного участка
- - граница зоны с особыми условиями использования территории по сведениям ЕГРН
- - граница кадастрового квартала
- 67:11:1710101 - кадастровый номер кадастрового квартала