



АДМИНИСТРАЦИЯ МУНИЦИПАЛЬНОГО ОБРАЗОВАНИЯ
«КРАСНИНСКИЙ РАЙОН» СМОЛЕНСКОЙ ОБЛАСТИ

ПО С Т А Н О В Л Е Н И Е

от 28.10.2022 № 506

Об утверждении схемы расположения
земельного участка на кадастровом
плане территории

Руководствуясь статьями 11.10, 39.11. Земельного кодекса Российской Федерации, рассмотрев заявление Илларионова М.В. от 27.10.2022 года № 34, Администрация муниципального образования «Краснинский район» Смоленской области

постановляет:

Утвердить схему расположения земельного участка на кадастровом плане территории, площадью 200000 кв.м., расположенного по адресу: Российская Федерация, Смоленская область, Краснинский район, Малеевское сельское поселение, д. Литвиново, кадастровый квартал 67:11:1690101, категория земель - земли населенных пунктов, территориальная зона Р1- рекреационная зона озелененных территорий общего пользования, разрешенный вид использования - охрана природных территорий.

Глава муниципального образования
«Краснинский район»
Смоленской области



С.В.Архипенков

Утверждена


Постановление Администрации МО. КРАСНИНСКИЙ РАЙОН
(Наименование документа об утверждении, включая наименование органов государственной власти или органов местного самоуправления, принявших решение об утверждении схемы или подписанном соглашении о перераспределении земельных участков)

СМОЛЕНСКОЙ ОБЛАСТИ
самоуправления, принявших решение об утверждении схемы или подписанном соглашении о перераспределении земельных участков)

от **28.10.2022** № **506**

Схема расположения земельного участка или земельных участков на кадастровом плане территории

Условный номер земельного участка		
Площадь земельного участка		200000 м^2
Обозначение характерных точек границы	Координаты, м	
	X	Y
1	2	3
n1	424311,06	1192151,95
n2	424295,94	1192243,31
n3	424298,46	1192346,65
n4	424342,55	1192661,25
n5	424582,71	1192739,40
n6	424444,14	1192919,61
n7	424295,81	1192728,32
n8	423801,65	1192612,13
n9	423834,67	1192539,78
n10	423938,43	1192468,21
n11	423940,00	1192400,58
n12	423995,81	1192354,97
n13	424085,35	1192350,76
n14	424226,35	1192313,28
n1	424311,06	1192151,95

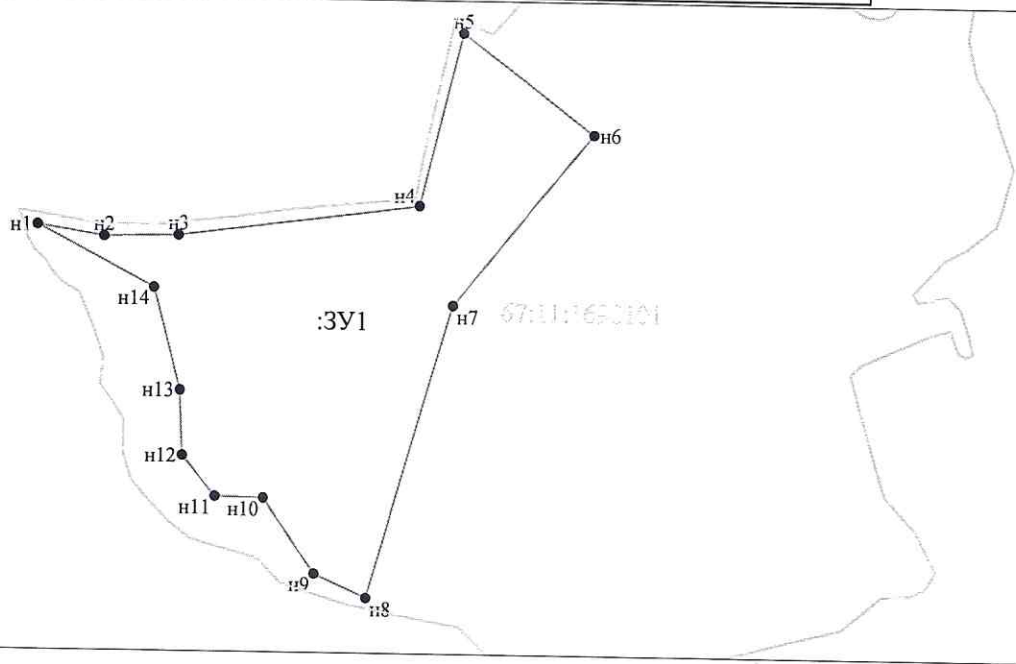

Масштаб 1:10000

- Условные обозначения:
- 100 - характерная точка границы, сведения о которой позволяют однозначно определить её на местности
 - - вновь образованная часть границы, сведения о которой достаточны для определения её местоположения
 - - граница кадастрового деления
 - :14 - обозначение земельного участка