



АДМИНИСТРАЦИЯ МУНИЦИПАЛЬНОГО ОБРАЗОВАНИЯ
«КРАСНИНСКИЙ РАЙОН» СМОЛЕНСКОЙ ОБЛАСТИ

ПО С Т А Н О В Л Е Н И Е

от 28.10.2022 № 507

Об утверждении схемы расположения
земельного участка на кадастровом
плане территории

Руководствуясь статьями 11.10, 39.11. Земельного кодекса Российской Федерации, рассмотрев заявление Илларионова М.В. от 27.10.2022 года № 32, Администрация муниципального образования «Краснинский район» Смоленской области

постановляет:

Утвердить схему расположения земельного участка на кадастровом плане территории, площадью 187000 кв.м., расположенного по адресу: Российская Федерация, Смоленская область, Краснинский район, Малеевское сельское поселение, д. Уссохи, кадастровый квартал 67:11:1660101, категория земель - земли населенных пунктов, территориальная зона Р1- зона озелененных территорий общего пользования, разрешенный вид использования - охрана природных территорий.

Глава муниципального образования
«Краснинский район»
Смоленской области



С.В.Архипенков

Схема расположения земельного участка или земельных участков на кадастровом плане территории

Условный номер земельного участка		
Площадь земельного участка 187000 м^2		
Обозначение характерных точек границы	Координаты, м	
	X	Y
1	2	3
n1	428399.01	1194477.65
n2	428341.62	1194727.61
n3	428298.00	1194849.17
n4	428308.06	1194830.52
n5	428200.30	1194856.74
n6	428294.41	1194879.85
n7	428303.04	1195007.62
n8	428279.59	1195093.89
n9	428242.63	1195155.81
n10	428026.83	1195085.92
n11	428028.00	1195027.00
n12	428070.00	1194921.00
n13	428074.00	1194781.00
n14	428071.00	1194717.00
n15	428049.00	1194650.00
n16	428030.00	1194600.00
n17	428038.00	1194570.00
n18	428021.00	1194440.00
n19	427998.00	1194305.00
n20	428049.00	1194398.00
n21	428072.00	1194419.00
n22	428144.00	1194437.00
n23	428213.00	1194467.00
n24	428308.00	1194475.00
n1	428399.01	1194477.65

Утверждена

Постановление Администрации

(наименование документа об утверждении, включая наименование)

МО «КРАСНИНСКИЙ РАЙОН»


органов государственной власти или органов местного

СМОЛЕНСКОЙ ОБЛАСТИ

самоуправления, принявших решение об утверждении схемы

или подписавших соглашение о перераспределении земельных участков)

от 28.10.2022 № 507

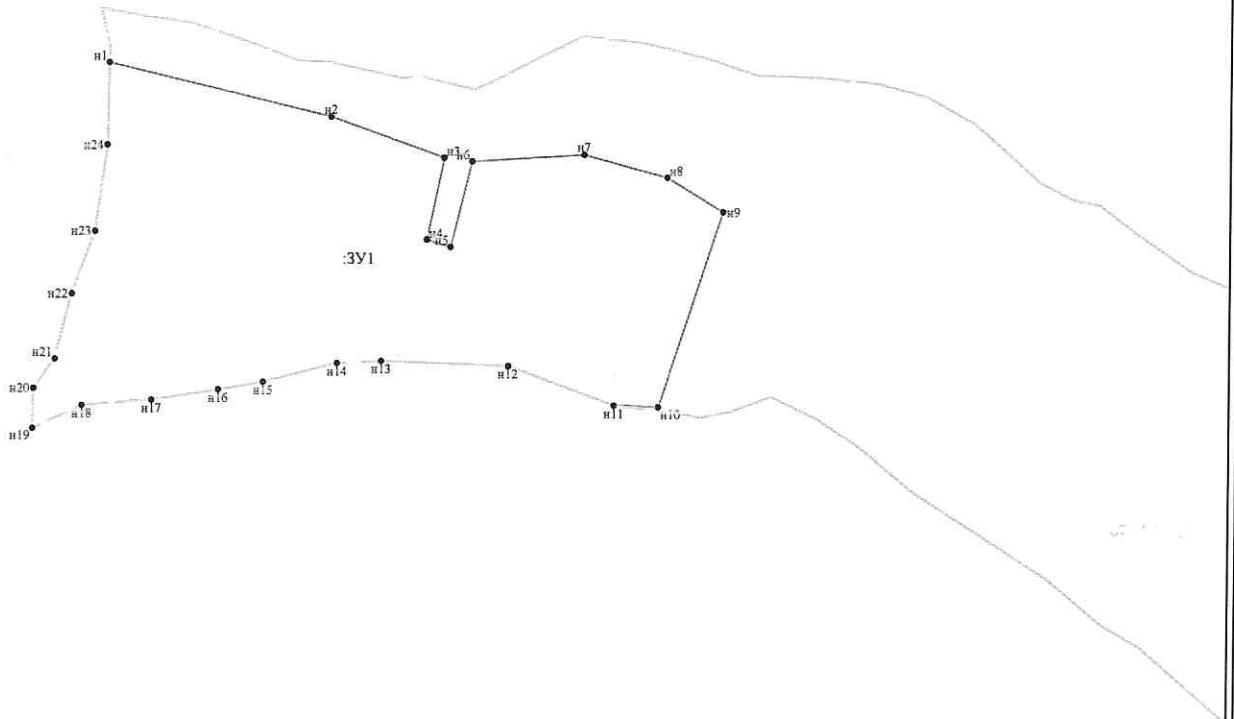

Условные обозначения:

Масштаб 1:5000

- n1 - характерная точка границы, сведения о которой позволяют однозначно определить её на местности
- вновь образованная часть границы, сведения о которой достаточны для определения её местоположения
- - - граница кадастрового деления
- :ЗУ1 - обозначение земельного участка