



АДМИНИСТРАЦИЯ МУНИЦИПАЛЬНОГО ОБРАЗОВАНИЯ
«КРАСНИНСКИЙ РАЙОН» СМОЛЕНСКОЙ ОБЛАСТИ

ПОСТАНОВЛЕНИЕ

от 28.10.2022 № 508


Об утверждении схемы расположения
земельного участка на кадастровом
плане территории

Руководствуясь статьями 11.10, 39.11. Земельного кодекса Российской Федерации, рассмотрев заявление Илларионова М.В. от 27.10.2022 года № 33, Администрация муниципального образования «Краснинский район» Смоленской области

постановляет:

Утвердить схему расположения земельного участка на кадастровом плане территории, площадью 336000 кв.м., расположенного по адресу: Российская Федерация, Смоленская область, Краснинский район, Малеевское сельское поселение, д. Николаевка, кадастровый квартал 67:11:0950101, категория земель - земли населенных пунктов, территориальная зона Р1- зона озелененных территорий общего пользования, разрешенный вид использования - охрана природных территорий.

Глава муниципального образования
«Краснинский район»
Смоленской области

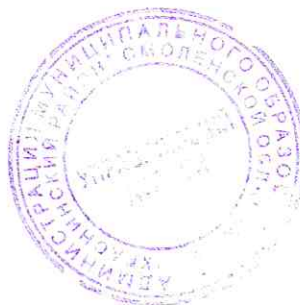


С.В.Архипенков

Схема расположения земельного участка или земельных участков на кадастровом плане территории

Условный номер земельного участка		
Площадь земельного участка 3360000 м^2		
Обозначение характерных точек границы	Координаты, м	
	X	Y
1	2	3
n1	422187,04	1177550,25
n2	422185,30	1177621,07
n3	422186,73	1177681,62
n4	422186,81	1177741,95
n5	422188,63	1177728,68
n6	422185,44	1177709,01
n7	422193,34	1177661,89
n8	422186,73	1177617,30
n9	422126,45	1177748,93
n10	422091,43	1177762,42
n11	422081,49	1177762,42
n12	422078,65	1177714,45
n13	422067,77	1177746,74
n14	422047,42	1177757,68
n15	421949,70	1177774,91
n16	421808,92	1177803,83
n17	421761,55	1177809,11
n18	421745,98	1177797,62
n19	421729,89	1177760,42
n20	421686,83	1177755,06

Утверждена
Постановление Администрации
 (подлинник документа об утверждении, выделенный выделением)
ДНИ МД. КРАСНИНСКИЙ РАЙОН
 (подлинник документа об утверждении, выделенный выделением)
СМОЛЕНСКОЙ ОБЛАСТИ
 (подлинник документа об утверждении, выделенный выделением)
 или выделенный документ о государственном земельном участке)
 от 28.10.2022 № 508

n21	421667,90	1177655,91
n22	421653,25	1177660,83
n23	421610,64	1177594,08
n24	421580,33	1177536,08
n25	421572,09	1177457,02
n26	421483,82	1177383,96
n27	421481,69	1177368,78
n28	421496,59	1177348,68
n29	421321,28	1177333,09
n30	421336,11	1177322,97
n31	421627,99	1177254,38
n32	421643,83	1177257,16
n33	421919,40	1177307,55
n34	422046,11	1177436,56
n35	422189,30	1177487,49
n1	422187,04	1177550,25

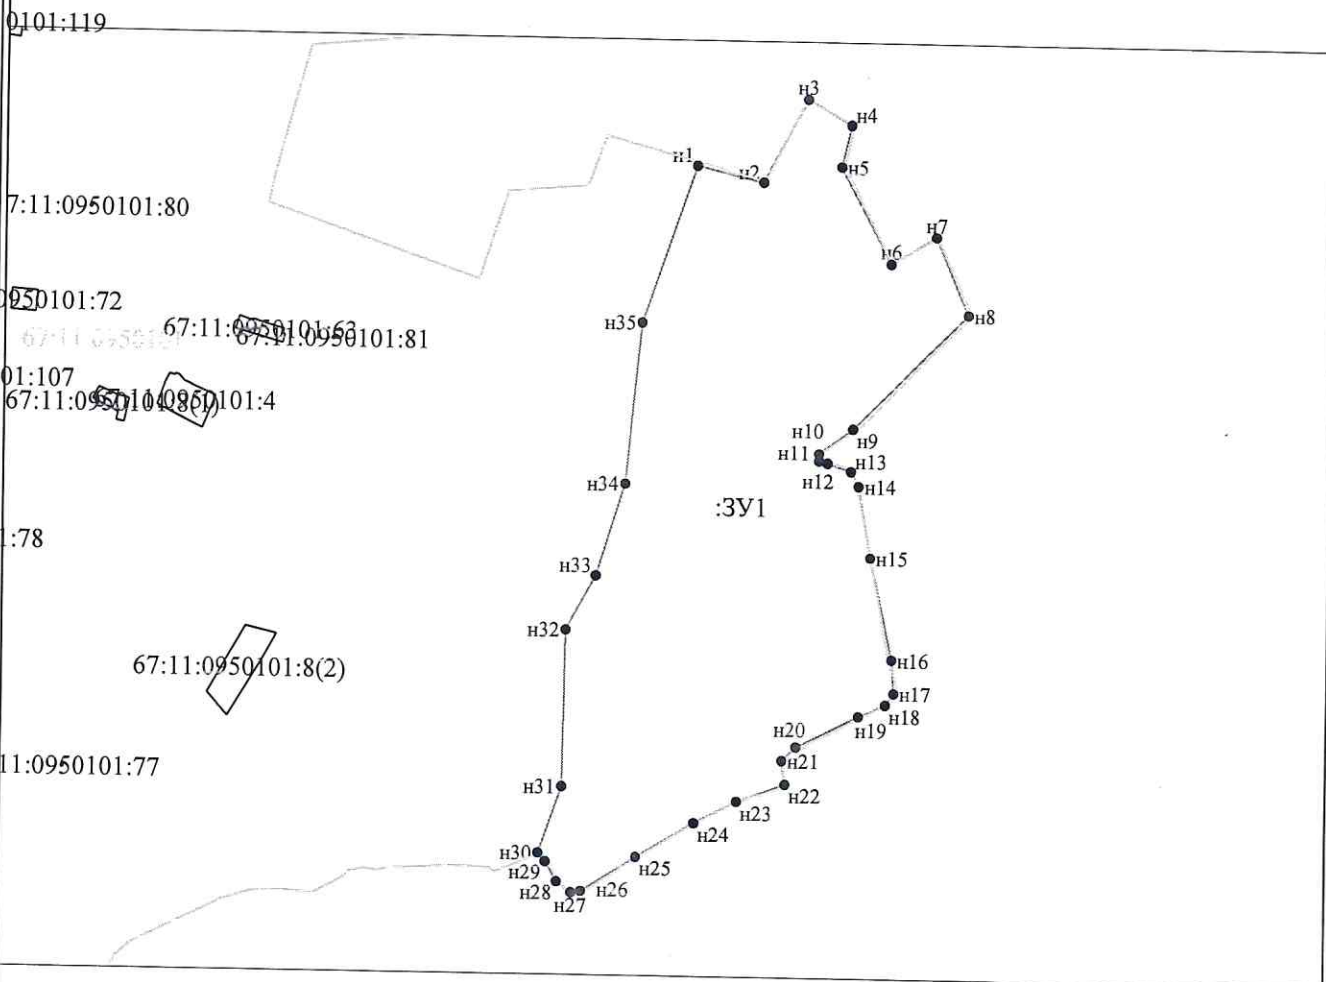

Масштаб 1:10000

Условные обозначения:

- n1 - характерная точка границы, сведения о которой позволяют однозначно определить её на местности
- - вновь образованная часть границы, сведения о которой достаточны для определения её местоположения
- - граница кадастрового деления
- :ЗУ1 - обозначение земельного участка