



АДМИНИСТРАЦИЯ МУНИЦИПАЛЬНОГО ОБРАЗОВАНИЯ
«КРАСНИНСКИЙ РАЙОН» СМОЛЕНСКОЙ ОБЛАСТИ

ПОСТАНОВЛЕНИЕ

от 01.12.2022 № 581

Об утверждении схемы расположения
земельного участка на кадастровом
плане территории

Руководствуясь статьями 11.10, 39.11. Земельного кодекса Российской Федерации, рассмотрев заявление Илларионова М.В. от 30.11.2022 года № 42 Администрация муниципального образования «Краснинский район» Смоленской области

постановляет:

Утвердить схему расположения земельного участка на кадастровом плане территории, площадью 65000 кв.м., расположенного по адресу: Российская Федерация, Смоленская область, Краснинский район, Малеевское сельское поселение, д. Пятницкое, кадастровый квартал 67:11:0990101, категория земель - земли населенных пунктов, территориальная зона Р1- зона озелененных территорий общего пользования, разрешенный вид использования - охрана природных территорий.

Глава муниципального образования
«Краснинский район»
Смоленской области



С.В.Архипенков

Схема расположения земельного участка или земельных участков на кадастровом плане территории

Условный номер земельного участка		
Площадь земельного участка 65000 м^2		
Обозначение характерных точек границы	Координаты, м	
	X	Y
1	2	3
n1	420572,47	1183485,91
n2	420695,03	1183516,50
n3	420570,55	1183541,55
n4	420552,74	1183625,18
n5	420597,10	1183634,42
n6	420674,86	1183637,76
n7	420672,54	1183706,76
n8	420657,96	1183717,19
n9	420618,53	1183714,41
n10	420426,48	1183765,30
n11	420403,35	1183766,45
n12	420366,49	1183721,54
n13	420360,06	1183712,10
n14	420355,32	1183683,56
n15	420356,06	1183647,47
n16	420452,20	1183639,02
n17	420447,20	1183626,30
n18	420335,65	1183615,16
n19	420412,97	1183598,33
n20	420276,65	1183579,22
n21	420442,32	1183469,95
n1	420572,47	1183485,91


Утверждено

(подписавшим документом об утверждении, вступая в законную силу)

органа государственной власти или органа местного самоуправления, принявшего решение об утверждении схемы

или подлинным способом (в территориальных органах власти)

от _____ № _____

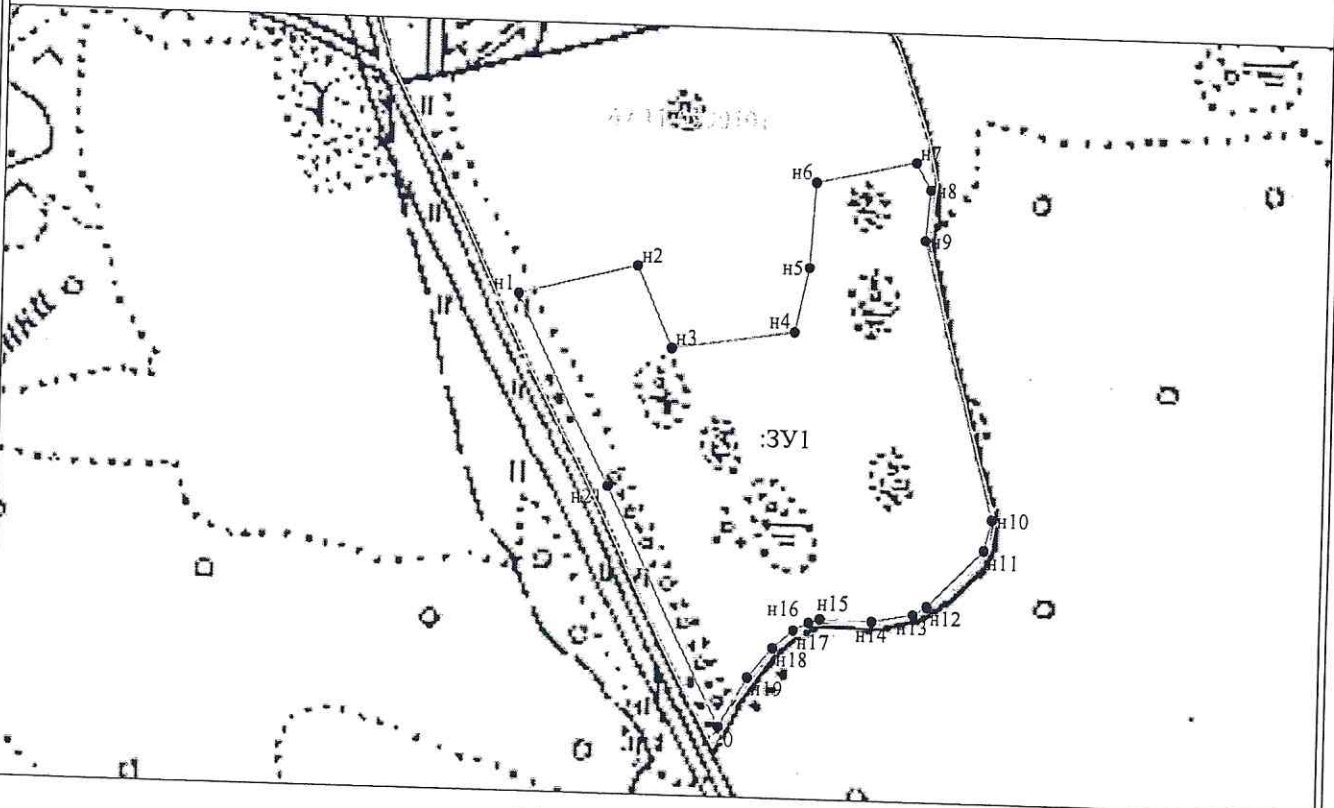

Условные обозначения:

Масштаб 1:5000

- n1 - характерная точка границы, сведения о которой позволяют однозначно определить её на местности
- — — — — вновь образованная часть границы, сведения о которой достаточны для определения её местоположения
- - - - - граница кадастрового деления
- :ЗУ1 - обозначение земельного участка