



адм
**АДМИНИСТРАЦИЯ МУНИЦИПАЛЬНОГО ОБРАЗОВАНИЯ
«КРАСНИНСКИЙ РАЙОН» СМОЛЕНСКОЙ ОБЛАСТИ**

ПО С Т А Н О В Л Е Н И Е

от 06.08.2018 № 438

**Об утверждении схемы расположения
земельного участка на кадастровом
плане территории**

Руководствуясь статьями 11.10, 39.11 Земельного кодекса Российской Федерации, рассмотрев заявление ООО «Смоленское бюро строительных услуг» от 29.06.2018 года № 391, Администрация муниципального образования «Краснинский район» Смоленской области

постановляет:

Утвердить схему расположения земельного участка на кадастровом плане территории, площадью 1125 кв.м., расположенного по адресу: Российская Федерация, Смоленская область, Краснинский район, Малеевское сельское поселение, д. Литивля, ул. Заречная, кадастровый квартал 67:11:0490101, категория земель - земли населенных пунктов, территориальная зона Ж-1- зона индивидуальной жилой застройки, разрешенный вид использования - ведение развитого личного подсобного хозяйства.

**Исполняющий полномочия
Главы муниципального образования
«Краснинский район»
Смоленской области**



В.Н. Попков


Утверждена
Постановлением Администрации
(наименование документа об утверждении, включая наименования
РАЦИИ МО. КРАСНИНСКИЙ РАЙОН
органов государственной власти или органов местного
Смоленской области
самоуправления, принявших решение об утверждении схемы

или подписавших соглашение о перераспределении земельных участков)

от 16.08.2018 № 438

Схема расположения земельного участка на кадастровом плане территории

Условный номер земельного участка		
Площадь земельного участка 1125 м ²		
Обозначение характерных точек границы	Координаты, м	
	X	Y
1	2	3
н1	445252.72	1171198.95
н2	445224.22	1171232.92
н3	445221.72	1171232.98
1	445204.92	1171221.06
2	445237.70	1171180.26
н1	445252.72	1171198.95

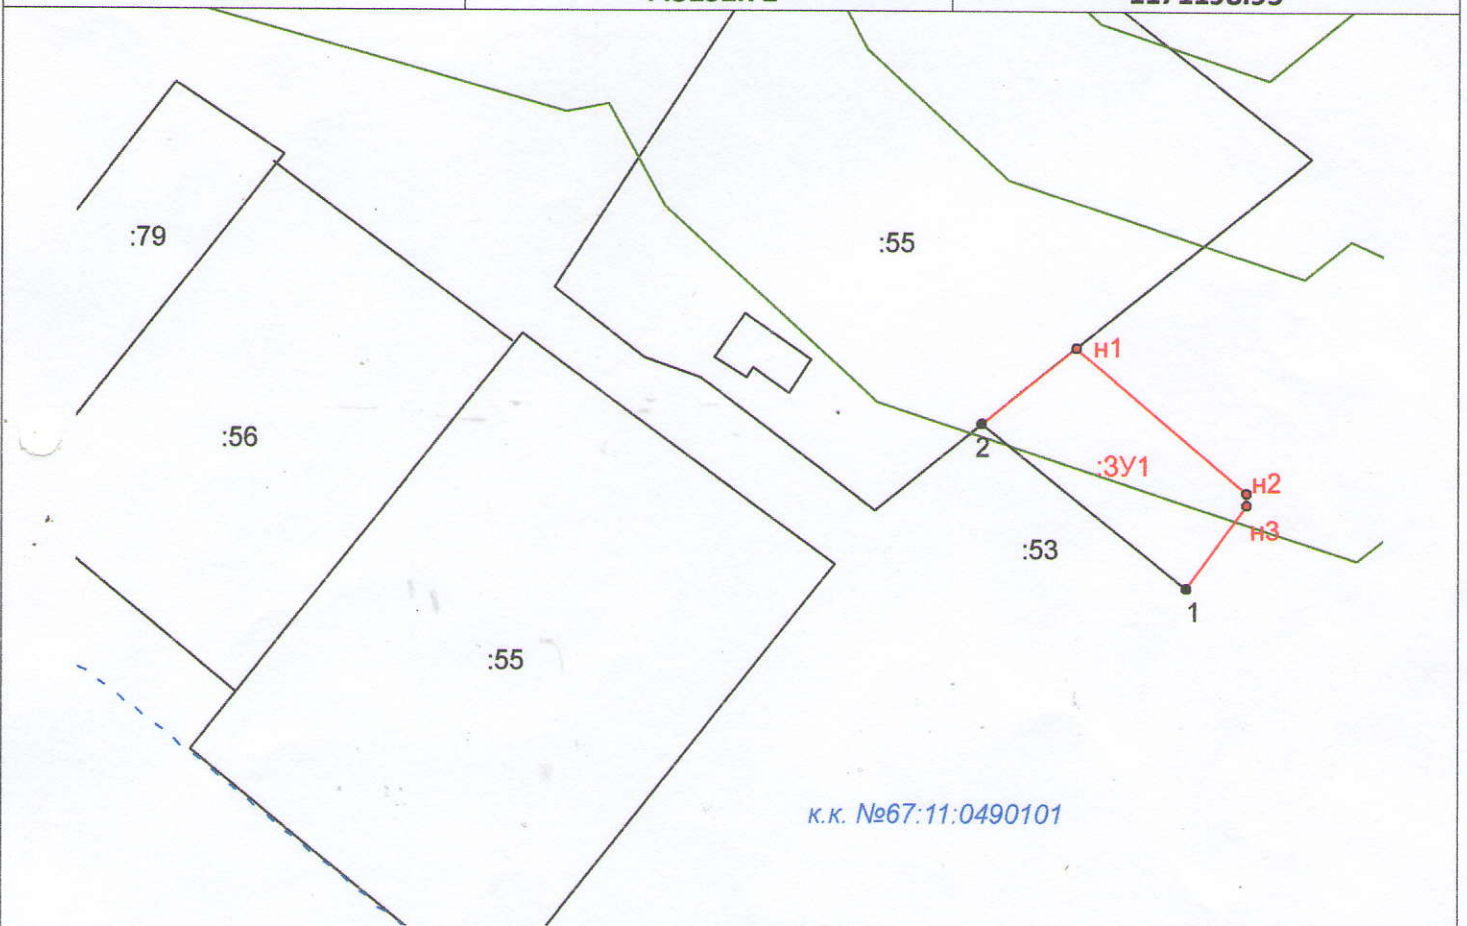

к.к. №67:11:0490101

Масштаб 1:1500

Условные обозначения:

к.к. № 67:11:0490101
:104

:3У1
● н1, н2, ..., нn

- вновь образованная часть границы, сведения о которой достаточны для определения ее местоположения;
- номер кадастрового квартала
- обозначения земельных участков и объектов капитального строительства, границы которых уточнены в базе ЕГРН
- обозначение образуемого земельного участка
- характерная точка границы земельного участка, установленная при проведении кадастровых работ.