



адм

**АДМИНИСТРАЦИЯ МУНИЦИПАЛЬНОГО ОБРАЗОВАНИЯ  
«КРАСНИНСКИЙ РАЙОН» СМОЛЕНСКОЙ ОБЛАСТИ**

**ПОСТАНОВЛЕНИЕ**

от 14.08.2023 № 310

Об утверждении схемы расположения  
земельного участка на кадастровом  
плане территории

Руководствуясь статьей 11.10 39.11. Земельного кодекса Российской Федерации, постановлением Правительства Российской Федерации от 09 апреля 2022г. № 629 «Об особенностях регулирования земельных отношений в Российской Федерации», приказом Росреестра от 19.04.2022 № П/0148 Об утверждении требований к подготовке схемы расположения земельного участка или земельных участков на кадастровом плане территории при подготовке схемы расположения земельного участка или земельных участков на кадастровом плане территории в форме электронного документа, формы схемы расположения земельного участка или земельных участков на кадастровом плане территории, подготовка которой рассмотрев заявление ИП Айзенберг Д.Ю. от 10.08.2023 года № 11, Администрация муниципального образования «Краснинский район» Смоленской области постановляет:

Утвердить схему расположения земельного участка на кадастровом плане территории, площадью 7891 кв.м., расположенного по адресу: Российская Федерация, Смоленская область, Краснинский район, Гусинское сельское поселение, д. Миганово, ул. Тихая, № 19Б, кадастровый квартал 67:11:0450101, категория земель - земли населенных пунктов, территориальная зона Ж1 - зона застройки индивидуальными жилыми домами, разрешенный вид использования - для ведения личного подсобного хозяйства (приусадебный земельный участок).

Главы муниципального образования  
«Краснинский район»  
Смоленской области



**С.В. Архипенков**


**СХЕМА**

расположения земельного участка или земельных участков на кадастровом плане территории

Номер земельного участка 67:11:0450101:340

Площадь земельного участка: 7891 кв.м. (по сведениям ЕГРН 10000кв.м)

Номер точки	КООРДИНАТЫ			Длины линий, м	Меры линий, м	На точку
	X	Y	Z			
1	450671.40	1178583.53	94° 13' 0"	4.47		2
2	450671.07	1178387.99	99° 33' 11"	65.50		3
3	450600.20	1178652.38	57° 39' 18"	6.62		4
4	450663.74	1178658.17	188° 19' 42"	4.90		5
5	450658.89	1178657.46	103° 13' 56"	16.08		6
6	450655.21	1178673.11	191° 1' 46"	84.15		7
7	450574.01	1178657.01	274° 22' 4"	85.65		8
8	450579.13	1178571.61	7° 21' 40"	3.77		9
9	450822.87	1178572.09	7° 21' 40"	80.27		1

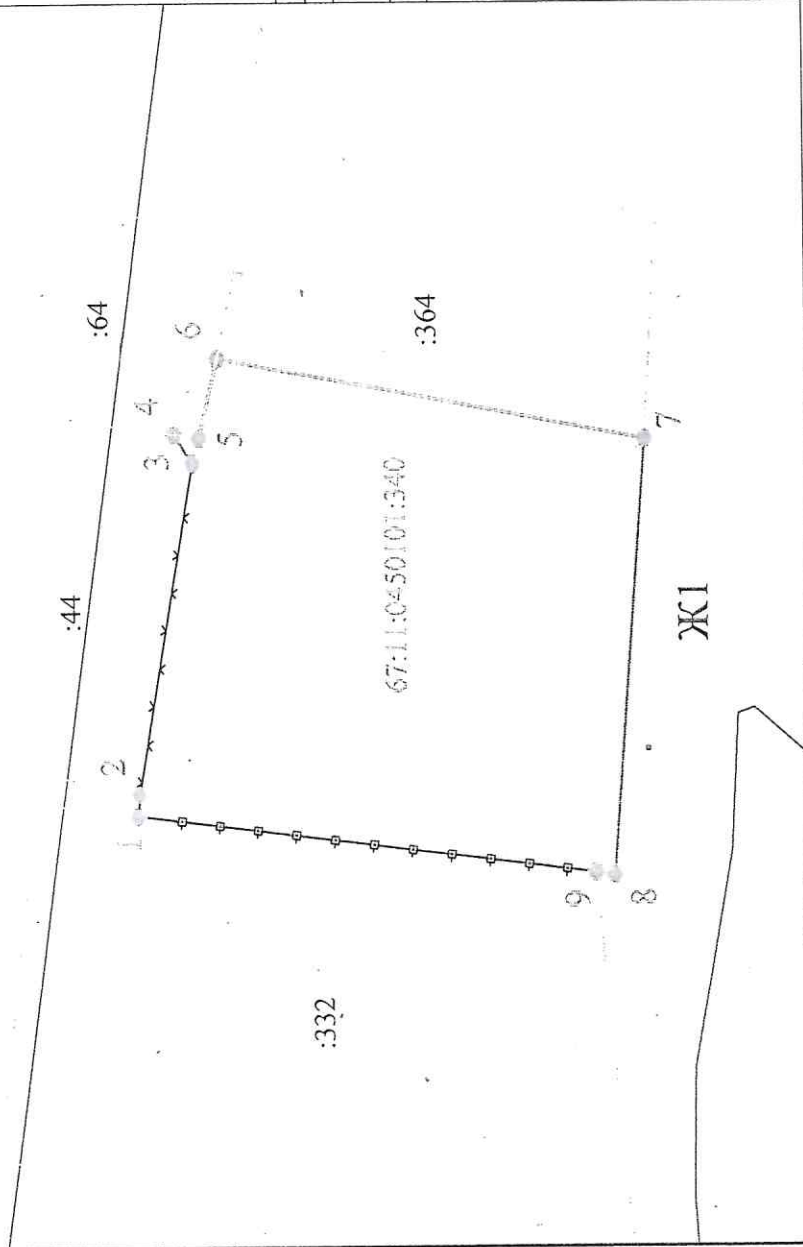

Категория земель: Земли населенных пунктов

Территориальная зона земельного участка: ЖЗ

Право собственности: Ранее учтенное право собственности на земельный участок

Постановление Губернаторской Администрации №49 от 06.12.2002

Правообладатель: Парубок Раиса Васильевна

Схема составлена в соответствии с Правилами землепользования и застройки сельского поселения утвержденными решением №5 Администрации муниципального образования "Краснинский район" Смоленской области от 24.03.2022 Сведениями ЕГРН от 30.07.2023 Съемкой земельного участка от 16.06.2023

Масштаб 1:1000

Условные обозначения:

- - граница земельного участка, формируемого при проведении кадастровых работ
- - граница и номер кадастрового квартала
- - граница земельного участка, установленная в соответствии с федеральным законодательством включенная в ЕГРН и не изменяемая при проведении кадастровых работ
- - границы муниципального образования
- - обозначение вновь образованных характерных точек, полученных при проведении кадастровых работ
- ЖЗ, ТКР, ТП - обозначение территориальных зон

Система координат - МСК67(зона1)

Схема расположения земельного участка или земельных участков на кадастровом плане территории		Стация	Лист	Листов
Российская Федерация, Смоленская область, Краснинский район, деревня Митаново				
СХЕМА		П	1	1
М 1:1000 в 1 сантиметре 10 метров		ИП "АЙЗЕНБЕРГ Д.Ю."		