



срх

АДМИНИСТРАЦИЯ МУНИЦИПАЛЬНОГО ОБРАЗОВАНИЯ
«КРАСНИНСКИЙ РАЙОН» СМОЛЕНСКОЙ ОБЛАСТИ

ПО С Т А Н О В Л Е Н И Е

от 29.05.2019 № 182

Об утверждении схемы расположения
земельного участка на кадастровом
плане территории

Руководствуясь статьями 11.10, 39.11 Земельного кодекса Российской Федерации, рассмотрев заявление ООО «ГЕОЛИДЕР» от 15.05.2019 года № 141, Администрация муниципального образования «Краснинский район» Смоленской области
постановляет:

1. Утвердить схему расположения земельного участка на кадастровом плане территории, площадью 2255 кв.м., расположенного по адресу: Российская Федерация, Смоленская область, Краснинский район, Гусинское сельское поселение, д. Варечки, кадастровый квартал 67:11:1120101, категория земель - земли населенных пунктов, территориальная зона Ж-1 - зона индивидуальной жилой застройки, разрешенный вид использования - отдельно стоящие жилые дома на одну семью с приусадебными участками.

2. Определить, что кадастровый инженер Кононова Екатерина Николаевна имеет право обращаться без доверенности с заявлением об осуществлении государственного кадастрового учета указанного в пункте 1 настоящего постановления земельного участка.

Глава муниципального образования
«Краснинский район»
Смоленской области



С.В. Архипенков

Утверждена

постановлением Администрации

(наименование документа об утверждении, включая наименования

муниципального образования

органов государственной власти или органов местного

"Краснинский район" Смоленской области

самоуправления, принявших решение об утверждении схемы

или подписавших соглашение о перераспределении земельных участков)


от 29.05.2019 № 181

Схема расположения земельного участка или земельных участков
на кадастровом плане территории

Условный номер земельного участка

Площадь земельного участка 2050 м²

Обозначение характерных точек границ	Координаты (система координат МСК-67), м	
	X	Y
1	2	3
5	439865.80	1184296.36
6	439866.38	1184309.80
7	439849.08	1184310.58
8	439850.95	1184331.16
9	439851.23	1184334.24
10	439799.53	1184338.30
11	439802.40	1184300.33
12	439840.17	1184297.96
5	439865.80	1184296.36
1	439862.99	1184301.64
2	439862.50	1184298.35
3	439862.80	1184298.30
4	439863.29	1184301.60
1	439862.99	1184301.64

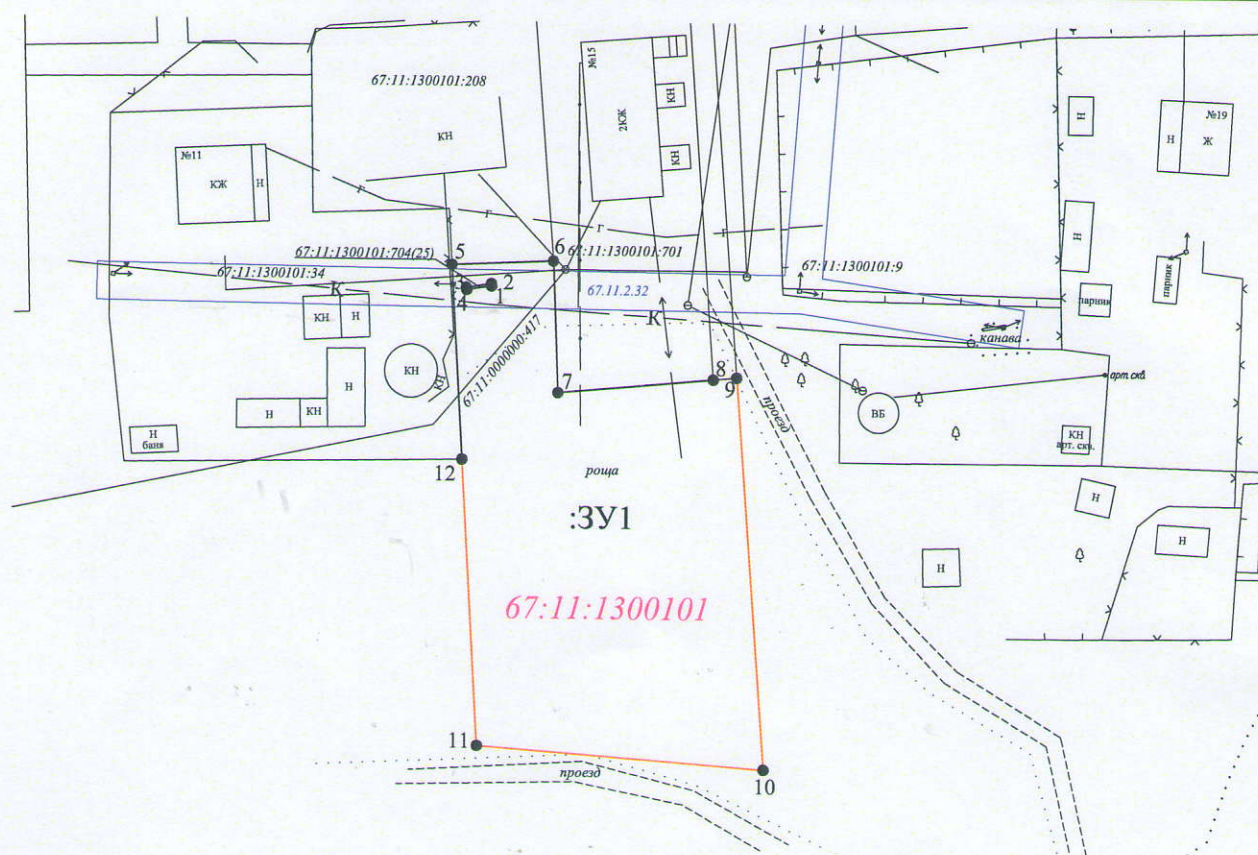

Масштаб 1:1000

Условные обозначения:

:3У1 - обозначение образуемого земельного участка

— граница образуемого земельного участка

1 • - характерная точка границы образуемого земельного участка

— граница земельного участка, установленная в соответствии с федеральным законодательством, включенная в ГКН и не изменяемая при проведении кадастровых работ