



арх

АДМИНИСТРАЦИЯ МУНИЦИПАЛЬНОГО ОБРАЗОВАНИЯ  
«КРАСНИНСКИЙ РАЙОН» СМОЛЕНСКОЙ ОБЛАСТИ

ПО С Т А Н О В Л Е Н И Е

от 11.06.2020 № 230

Об утверждении схемы расположения  
земельного участка на кадастровом  
плане территории

Руководствуясь статьями 11.10, 39.11 Земельного кодекса Российской Федерации, рассмотрев заявление ООО «Смоленское бюро строительных услуг» от 04.06.2020 года, Администрация муниципального образования «Краснинский район» Смоленской области постановляет:

Утвердить схему расположения земельного участка на кадастровом плане территории, площадью 2000 кв.м., расположенного по адресу: Российская Федерация, Смоленская область, Краснинский район, Гусинское сельское поселение, д. Хлыстовка, кадастровый квартал 67:11:0310101, категория земель – земли населенных пунктов, территориальная зона Ж1 – зона индивидуальной застройки, разрешенный вид использования – для индивидуального жилищного строительства.

Глава муниципального образования  
«Краснинский район»  
Смоленской области




С.В. Архипенков



от 11.06.2020 № 230

**Схема расположения земельного участка на кадастровом плане территории**

Условный номер земельного участка		
Площадь земельного участка 2000 м <sup>2</sup>		
Обозначение характерных точек границы	Координаты, м	
	X	Y
1	2	3
н1	450 584,79	1 167 247,85
н2	450 542,52	1 167 289,16
н3	450 524,87	1 167 271,10
н4	450 519,47	1 167 265,57
н5	450 530,77	1 167 254,45
н6	450 528,66	1 167 249,37
н7	450 556,43	1 167 226,59
н1	450 584,79	1 167 247,85

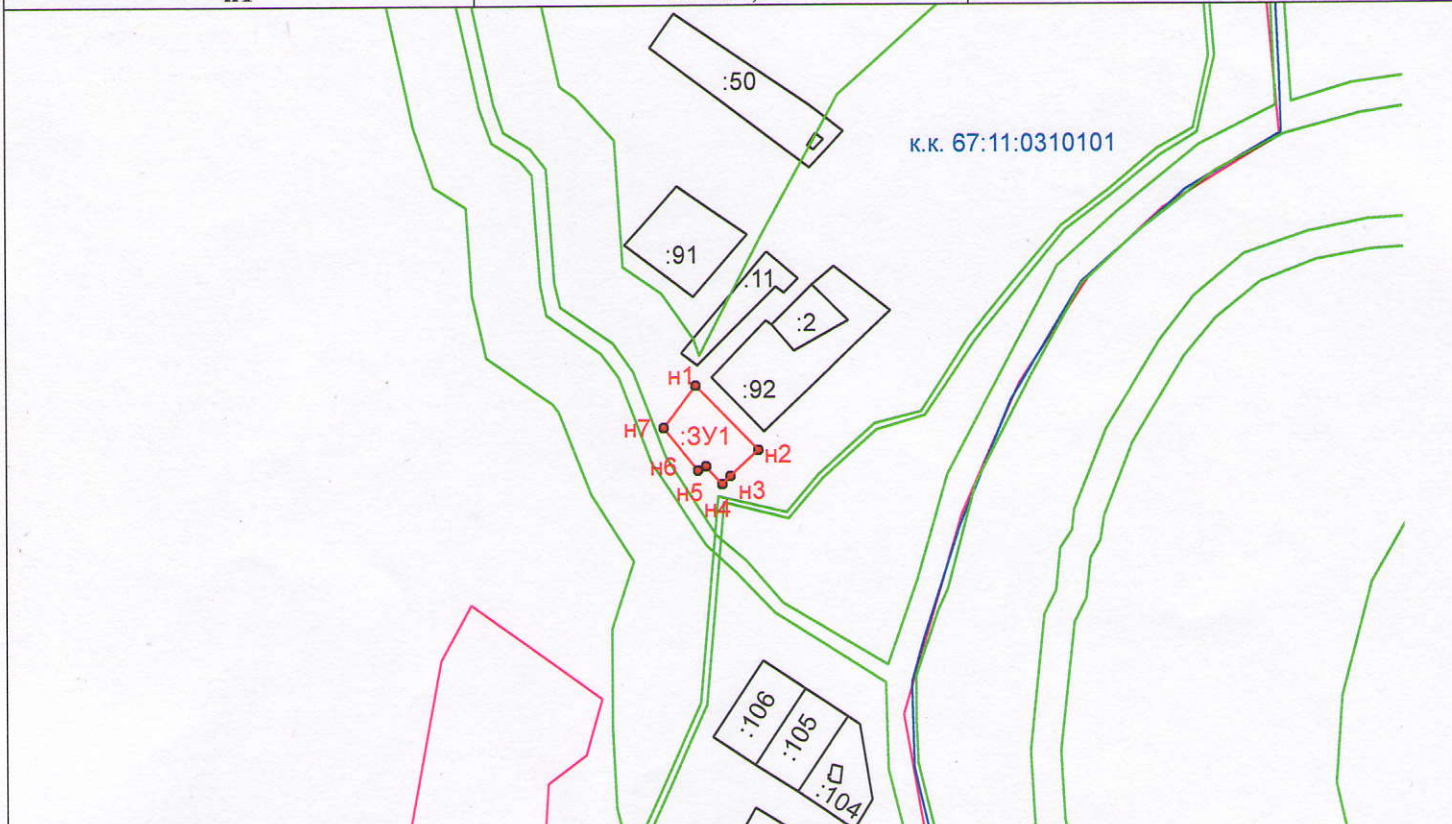

Масштаб 1:5000

**Условные обозначения:**

- - вновь образованная часть границы земельного участка;
- - граница кадастрового квартала, в пределах которого расположен образуемый ЗУ;
- - границы зоны с особыми условиями использования территории;
- к.к. 67:11:0310101 - номер кадастрового квартала;
- :92 - обозначения земельных участков и объектов капитального строительства, границы которых уточнены в базе ЕГРН;
- :ЗУ1 - обозначение образуемого земельного участка;
- н1, н2,..., нn - характерная точка границы ЗУ, установленная при проведении кадастровых работ;
- - существующая часть границы объекта недвижимости, сведения о которой содержатся в ЕГРН;
- - граница населенного пункта.