

Арх.



**АДМИНИСТРАЦИЯ МУНИЦИПАЛЬНОГО ОБРАЗОВАНИЯ
«КРАСНИНСКИЙ РАЙОН» СМОЛЕНСКОЙ ОБЛАСТИ**

ПО С Т А Н О В Л Е Н И Е

от 21.06.2018 № 349

**Об утверждении схемы расположения
земельного участка на кадастровом
плане территории**

Руководствуясь статьями 11.10, 39.11 Земельного кодекса Российской Федерации, рассмотрев заявление ООО «Смоленское бюро строительных услуг» от 07.06.2018 года № 225, Администрация муниципального образования «Краснинский район» Смоленской области

постановляет:

1. Утвердить схему расположения земельного участка на кадастровом плане территории, площадью 1252 кв.м., расположенного по адресу: Российская Федерация, Смоленская область, Краснинский район, Гусинское сельское поселение д. Варечки, ул. Дачная д.47, кадастровый квартал 67:11:1120101, категория земель - земли населенных пунктов, территориальная зона Ж-1 - усадебной застройки, разрешенный вид использования – отдельно стоящие жилые дома на одну семью с приусадебными участками.

**Исполняющий полномочия
Главы муниципального образования
«Краснинский район»
Смоленской области**



В.Н. Попков


Утверждена
Постановлением
(наименование документа об утверждении, включая наименования)
Администрации МО
органов государственной власти или органов местного
Краснинский район
самоуправления, принявших решение об утверждении схемы
Смоленской области
или подписавших соглашение о перераспределении земельных участков
от 21.06.2018 № 349

Схема расположения земельного участка на кадастровом плане территории

Условный номер земельного участка: ЗУ1

Площадь земельного участка 1252 м²

Обозначение характерных точек границы	Координаты, м		
	X	Y	
1	2	3	
н1	449 605,29	1 180 279,51	
н2	449 607,00	1 180 289,00	
н3	449 618,86	1 180 324,38	
н4	449 591,72	1 180 331,78	
н5	449 579,78	1 180 289,82	
н1	449 605,29	1 180 279,51	

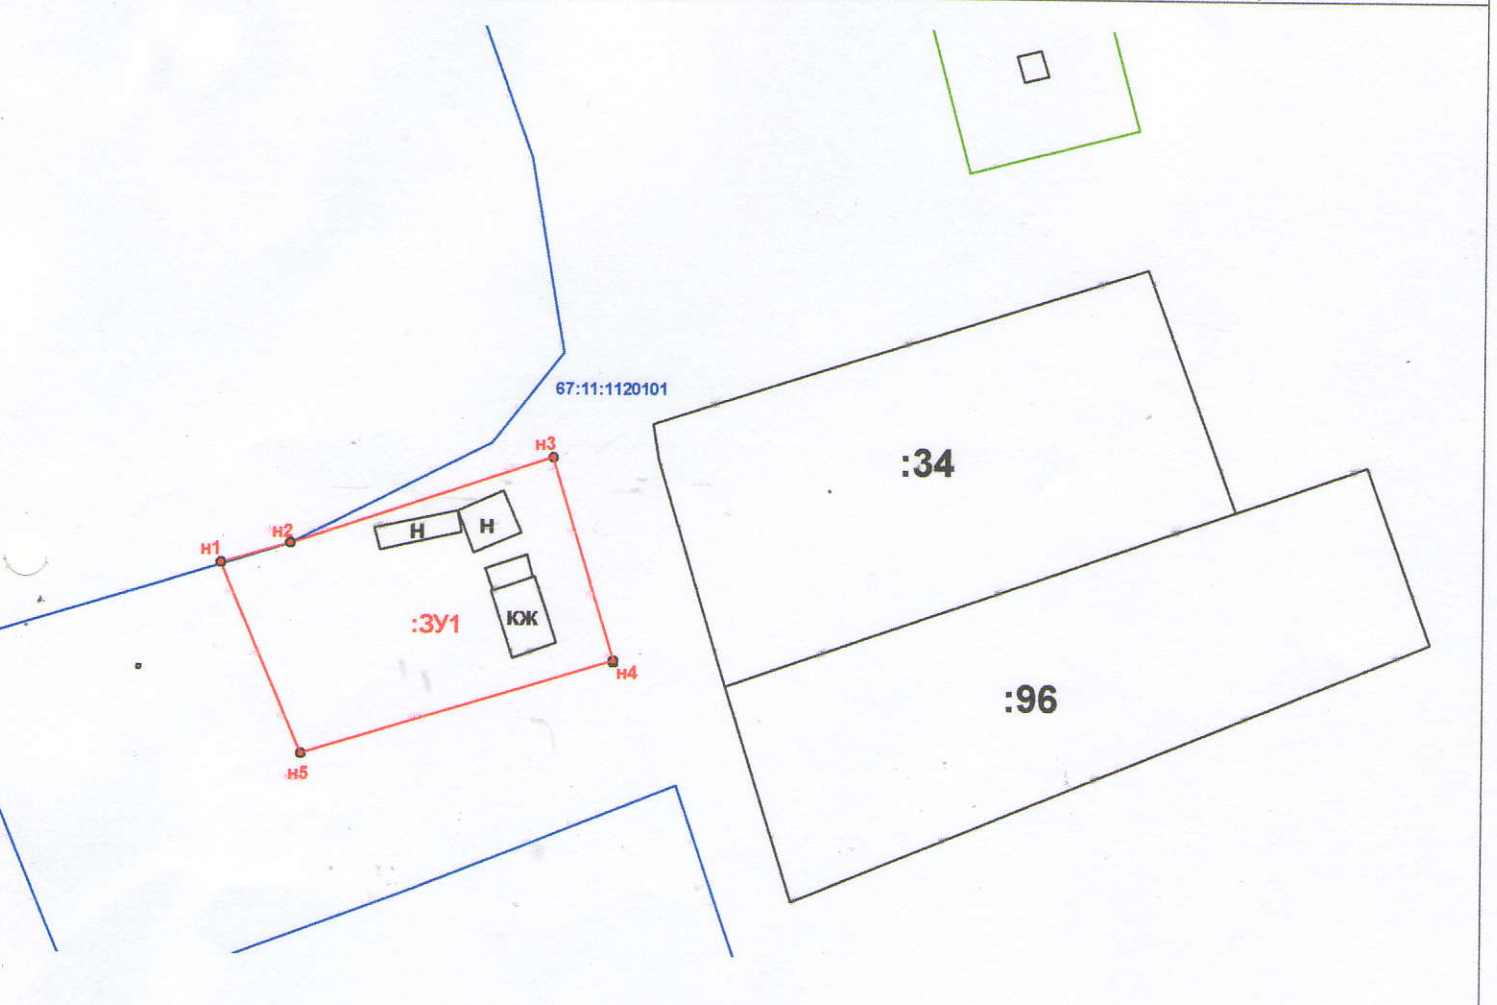

Масштаб 1:1000

Условные обозначения:

- - вновь образованная часть границы, сведения о которой достаточны для определения ее местоположения;
- - обозначение границы зоны с особыми условиями использования территории: Охранная зона инженерных коммуникаций
- - существующая часть границы, имеющиеся в ЕГРН сведения о которой достаточны для определения ее местоположения законодательством и включенная в ЕГРН.
- :34 - обозначения земельных участков и ОКС, границы которых уточнены в базе ЕГРН
- 67:11:1120101 - номер кадастрового квартала;
- :ЗУ1 - обозначение образуемого земельного участка;
- н1, н2, ..., нn - характерная точка границы земельного участка, установленная при проведении кадастровых работ.