

с/р



**АДМИНИСТРАЦИЯ МУНИЦИПАЛЬНОГО ОБРАЗОВАНИЯ
«КРАСНИНСКИЙ РАЙОН» СМОЛЕНСКОЙ ОБЛАСТИ**

ПО С Т А Н О В Л Е Н И Е

от 14.07.2018 № 405

**Об утверждении схемы расположения
земельного участка на кадастровом
плане территории**

Руководствуясь статьями 11.10, 39.11 Земельного кодекса Российской Федерации, рассмотрев заявление ООО «Геолидер» от 09.07.2018 года № 266, Администрация муниципального образования «Краснинский район» Смоленской области

постановляет:

1. Утвердить схему расположения земельного участка на кадастровом плане территории, площадью 2000 кв.м., расположенного по адресу: Российская Федерация, Смоленская область, Краснинский район, Гусинское сельское поселение, д. Варечки, кадастровый квартал 67:11:1120101, категория земель - земли населенных пунктов, территориальная зона Ж-1 – усадебной застройки, разрешенный вид использования – отдельно стоящие жилые дома на одну семью с приусадебным участком.

2. Земельный участок образуется в соответствии со статьей 39.11 Земельного кодекса Российской Федерации для предоставления в аренду или продажи путем проведения аукциона, т.е. является предметом аукциона.

3. Определить, что кадастровый инженер Кононова Екатерина Николаевна имеет право обращаться без доверенности с заявлением об осуществлении государственного кадастрового учета указанного в пункте 1 настоящего постановления земельного участка.

**Исполняющий полномочия
Главы муниципального образования
«Краснинский район»
Смоленской области**



В.Н. Попков

Утверждена
постановлением Администрации

(наименование документа об утверждении, включая наименования

муниципального образования

органов государственной власти или органов местного

"Краснинский район" Смоленской области

самоуправления, принявших решение об утверждении схемы

или подписавших соглашение о перераспределении земельных участков)


от 17.07.2018 № 405

Схема расположения земельного участка или земельных участков
на кадастровом плане территории

Условный номер земельного участка

Площадь земельного участка 2000 м²

Обозначение характерных точек границ	Координаты (система координат МСК-67), м	
	X	Y
1	2	3
1	448943.76	1179359.37
2	448951.87	1179389.08
3	448891.89	1179409.47
4	448881.42	1179380.00
1	448943.76	1179359.37

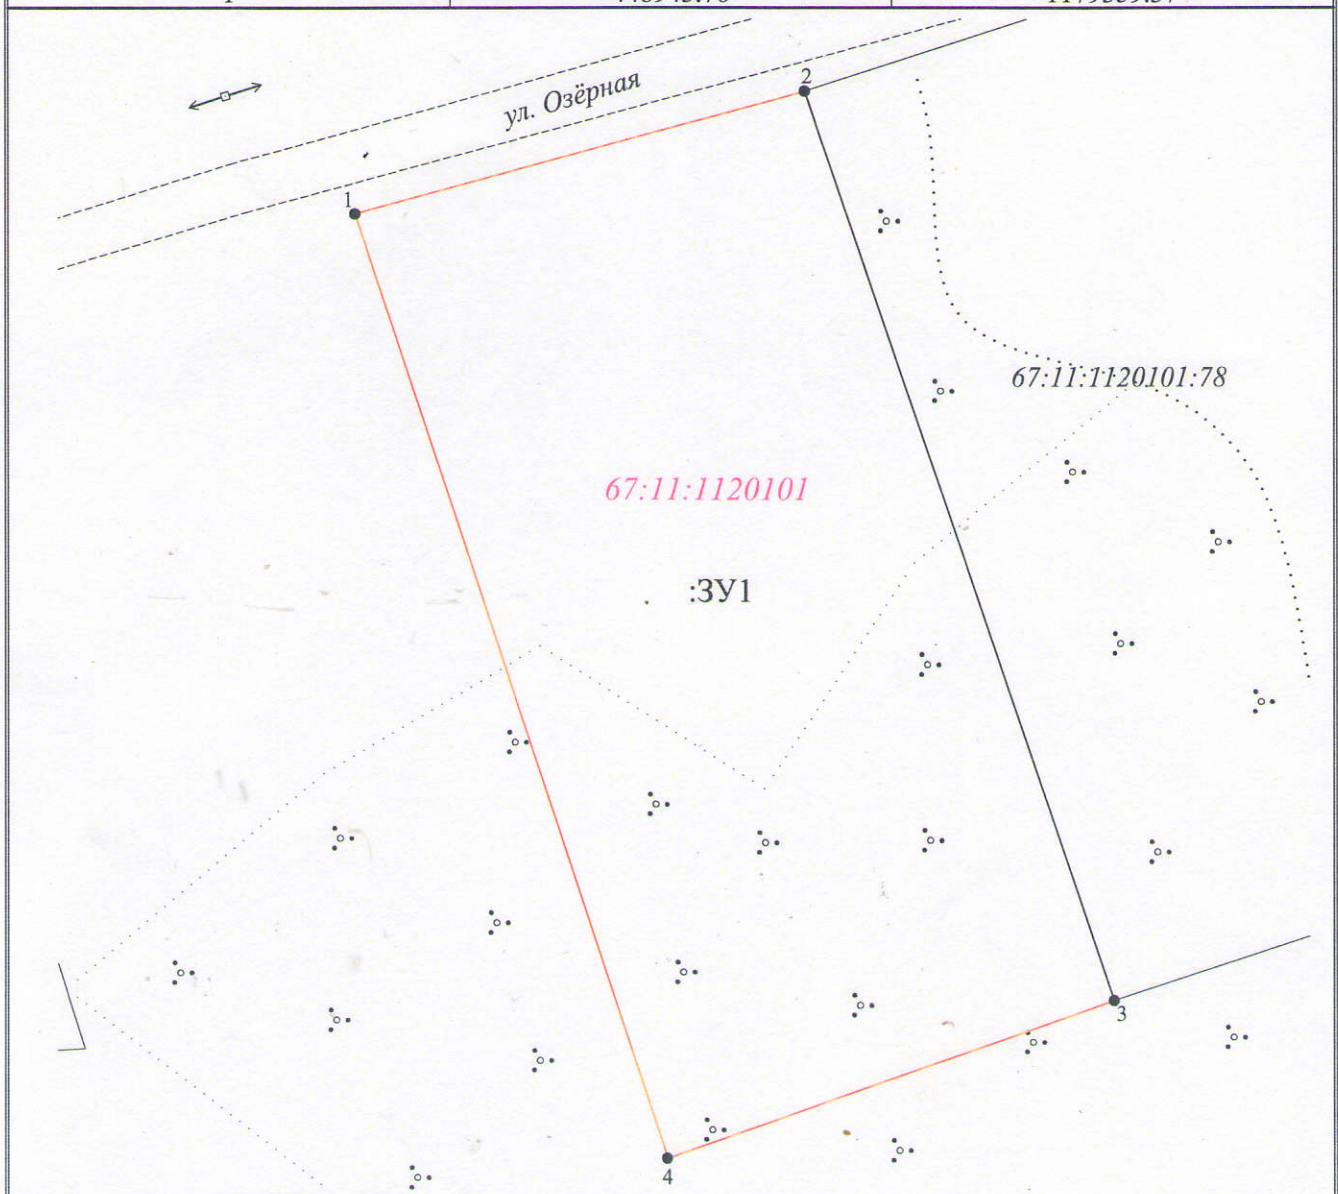

Масштаб 1:500

Условные обозначения:

:3У1 - обозначение образуемого земельного участка

— граница образуемого земельного участка

1• - характерная точка границы образуемого земельного участка

— граница земельного участка, установленная в соответствии с федеральным законодательством, включенная в ГКН и не изменяемая при проведении кадастровых работ