



АДМИНИСТРАЦИЯ МУНИЦИПАЛЬНОГО ОБРАЗОВАНИЯ
«КРАСНИНСКИЙ РАЙОН» СМОЛЕНСКОЙ ОБЛАСТИ

ПОСТАНОВЛЕНИЕ

от 03.12.2021 № 509

Об утверждении схемы расположения
земельного участка на кадастровом
плане территории

Руководствуясь статьями 11.10, 39.11. Земельного кодекса Российской Федерации, рассмотрев заявление Пугачева С.Н. от 26.11.2021 года Администрация муниципального образования «Краснинский район» Смоленской области постановляет:

Утвердить схему расположения земельного участка на кадастровом плане территории, площадью 1800 кв.м., расположенного по адресу: Российская Федерация, Смоленская область, Краснинский район, Гусинское сельское поселение, д. Лучково, кадастровый квартал 67:11:0020102, категория земель - земли населенных пунктов, территориальная зона Ж1- зона индивидуальной застройки, разрешенный вид использования - для ведения личного подсобного хозяйства (приусадебный земельный участок).

Глава муниципального образования
«Краснинский район»
Смоленской области




С.В. Архипенков

подписавших соглашение о перераспределении земельных участков)
 от 03.12.2021 № 509

Схема расположения земельного участка на кадастровом плане территории

Условный номер земельного участка		
Площадь земельного участка 1800 м ²		
Система координат МСК 67		
Обозначение характерных точек границы	Координаты, м	
	X	Y
1	2	3
н1	452 171,63	1 175 337,02
н2	452 199,39	1 175 441,85
н3	452 184,71	1 175 446,19
н4	452 154,07	1 175 338,89
н1	452 171,63	1 175 337,02

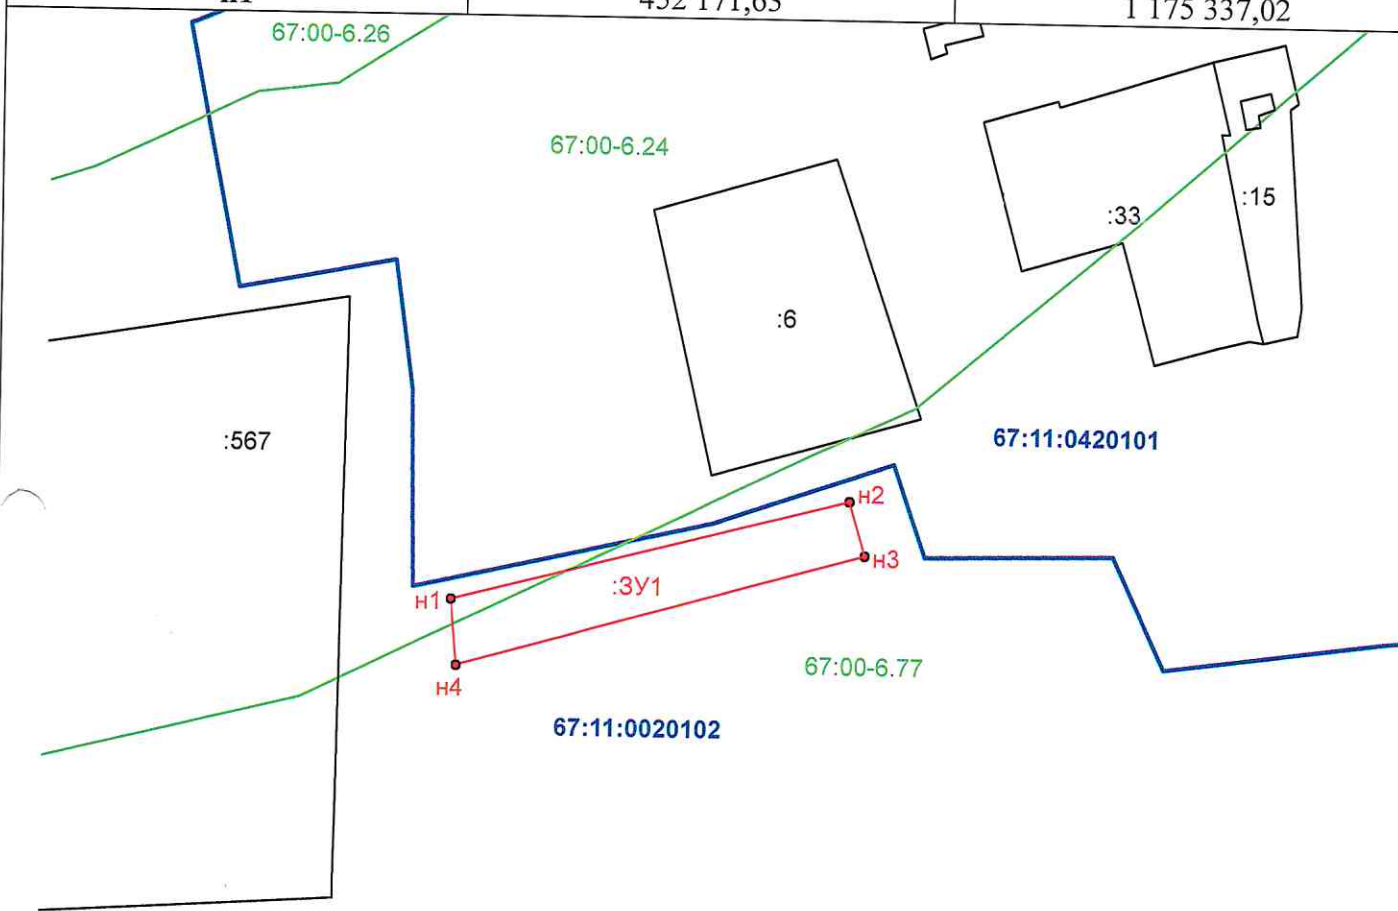

Масштаб 1:2000

Условные обозначения:

• н1, н2, ... ,нп

:6

:3У1

67:11:0420101

- вновь образованная часть границы, сведения о которой достаточны для определения ее местоположения
- характерная точка границы земельного участка, установленная при проведении кадастровых работ.
- обозначения земельных участков и ОКС, границы которых уточнены в базе ЕГРН
- обозначение вновь образованного земельного участка
- граница зоны с особыми условиями использования территории по сведениям ЕГРН
- граница кадастрового квартала
- кадастровый номер кадастрового квартала