



адм
АДМИНИСТРАЦИЯ МУНИЦИПАЛЬНОГО ОБРАЗОВАНИЯ
«КРАСНИНСКИЙ РАЙОН» СМОЛЕНСКОЙ ОБЛАСТИ

ПОСТАНОВЛЕНИЕ

от 24.10.2017 № 595

**Об утверждении схемы расположения
земельного участка на кадастровом
плане территории**

Руководствуясь статьями 11.10, 39.11 Земельного кодекса Российской Федерации, рассмотрев заявление ООО «Геолидер» от 19.10.2017 года № 350, Администрация муниципального образования "Краснинский район" Смоленской области

постановляет:

1. Утвердить схему расположения земельного участка на кадастровом плане территории, площадью 274 кв.м., расположенного по адресу: Российская Федерация, Смоленская область, Краснинский район, Гусинское сельское поселение, д. Гусино, пер. Красноармейский, д.1, кадастровый квартал 67:11:0380101, категория земель - земли населенных пунктов, территориальная зона Ж-1 усадебной застройки, разрешенный вид использования – подсобные хозяйства для индивидуального использования.

2. Земельный участок образуется в соответствии со статьей 39.11 Земельного кодекса Российской Федерации для предоставления в аренду или продажи путем проведения аукциона, т.е. является предметом аукциона.

3. Определить, что кадастровый инженер Кононова Екатерина Николаевна имеет право обращаться без доверенности с заявлением об осуществлении государственного кадастрового учета указанного в пункте 1 настоящего постановления земельного участка.


**Исполняющий полномочия
Главы муниципального образования
"Краснинский район"
Смоленской области**



В.Н. Попков

Схема расположения земельного участка или земельных участков на кадастровом плане территории

Условный номер земельного участка		
Площадь земельного участка 274 м ²		
Обозначение характерных точек границ	Координаты (система координат МСК-67), м	
	X	Y
1	2	3
1	454261.79	1178337.27
2	454265.91	1178345.79
3	454245.20	1178358.03
4	454238.33	1178347.27
1	454261.79	1178337.27

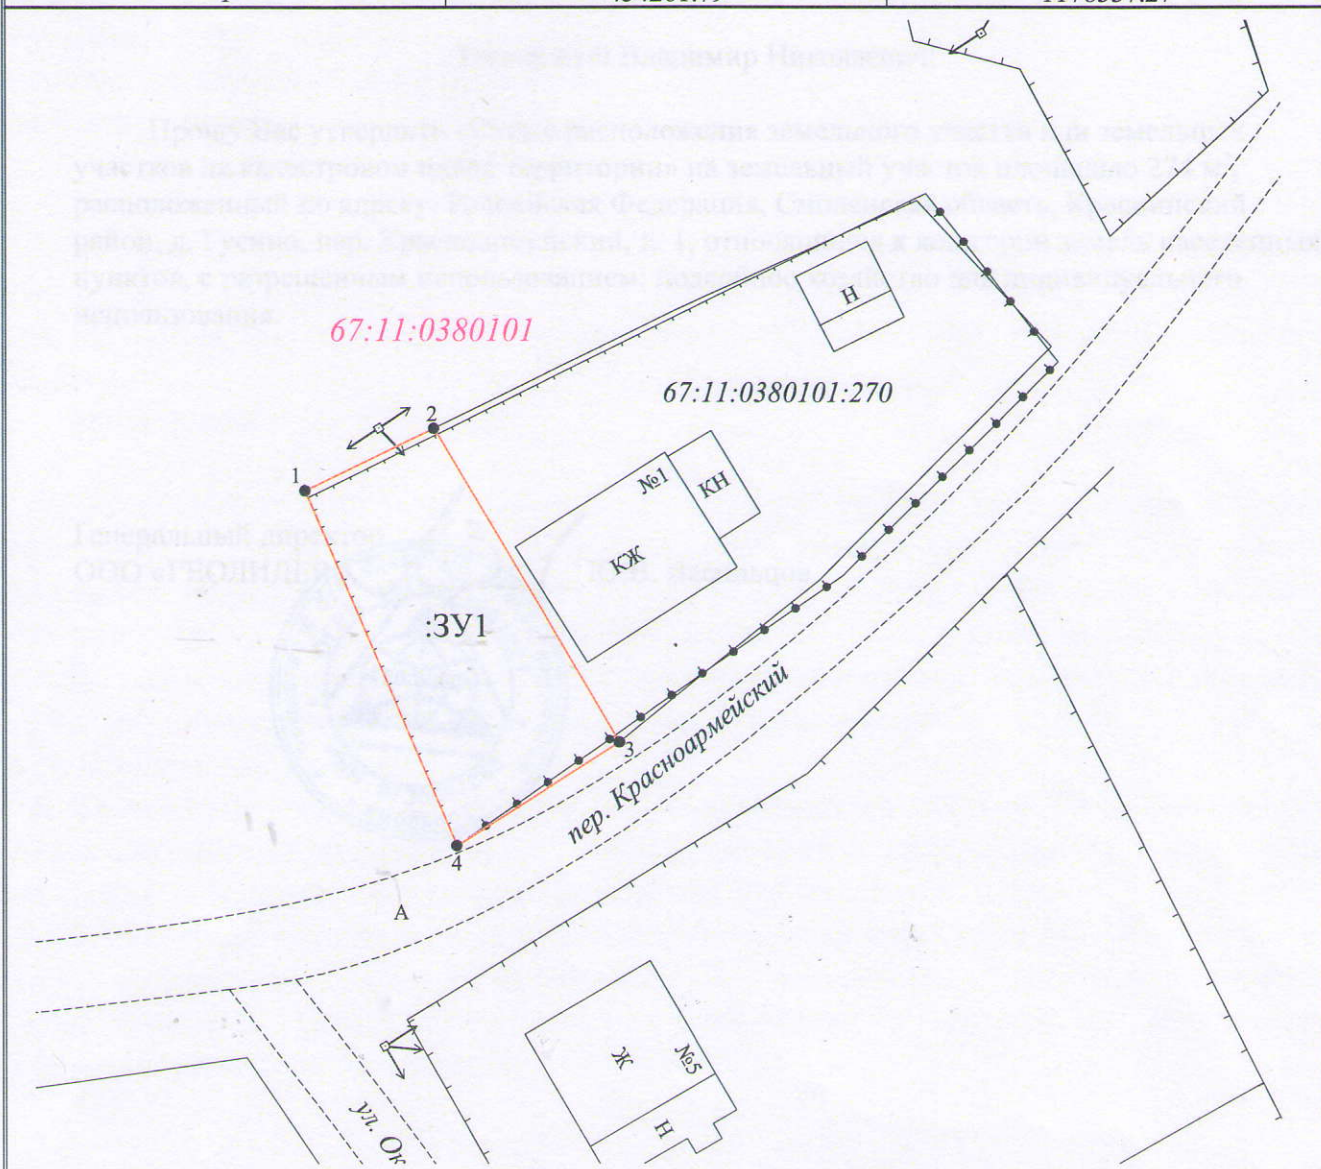

Масштаб 1:500

Условные обозначения:

- :3У1** - обозначение образуемого земельного участка
- - граница образуемого земельного участка
- 1•** - характерная точка границы образуемого земельного участка
- граница земельного участка, установленная в соответствии с федеральным законодательством, включенная в ГКН и не изменяемая при проведении кадастровых работ