



арх

**АДМИНИСТРАЦИЯ МУНИЦИПАЛЬНОГО ОБРАЗОВАНИЯ
«КРАСНИНСКИЙ РАЙОН» СМОЛЕНСКОЙ ОБЛАСТИ**

ПОСТАНОВЛЕНИЕ

от 04.11.2017 № 620

**Об утверждении схемы расположения
земельного участка на кадастровом
плане территории**

Руководствуясь статьями 11.10, 39.11 Земельного кодекса Российской Федерации, Администрация муниципального образования "Краснинский район" Смоленской области

постановляет:

1. Утвердить схему расположения земельного участка на кадастровом плане территории, площадью 2885 кв.м., расположенного по адресу: Российская Федерация, Смоленская область, Краснинский район, Гусинское сельское поселение, д. Гусино, ул. Октябрьская, кадастровый квартал 67:11:0380101:278:ЗУ1, категория земель - земли населенных пунктов, территориальная зона ОД-1 административно-делового, досугового и социально-бытового назначения, разрешенный вид использования - рынок, торговая зона во временных сооружениях.

2. Земельный участок образуется в соответствии со статьей 39.11 Земельного кодекса Российской Федерации для предоставления в аренду или продажи путем проведения аукциона, т.е. является предметом аукциона.

3. Постановление Администрации муниципального образования «Краснинский район» Смоленской области от 28.04.2017 года № 223 «Об утверждении проекта планировки и межевания земельных участков (территории)» считать утратившим силу.

**Исполняющий полномочия
Главы муниципального образования
"Краснинский район"
Смоленской области**




В.Н. Попков

Утверждена
Постановление Адми-
(наименование документа об утверждении, включая наименование
интеракции МО, Краснояр-
органов государственной власти или органов местного
Нинский район
самоуправления, принявших решение об утверждении схемы
Смоленской области
или подписавших соглашение о перераспределении земельных участков)
 от 08.11.2017 № 610

Схема расположения земельного участка на кадастровом плане территории

Условный номер земельного участка: 278:3У1			
Площадь земельного участка 2885 м ²			
Обозначение характерных точек границы	Координаты, м		
	X	Y	
1	2	3	
н1	453839,26	1178621,04	
1	453835,2	1178622,65	
н2	453788,84	1178639,15	
н3	453763,93	1178577,19	
2	453784,14	1178569,10	
н4	453795,19	1178564,79	
3	453807,74	1178583,51	
н1	453839,26	1178621,04	

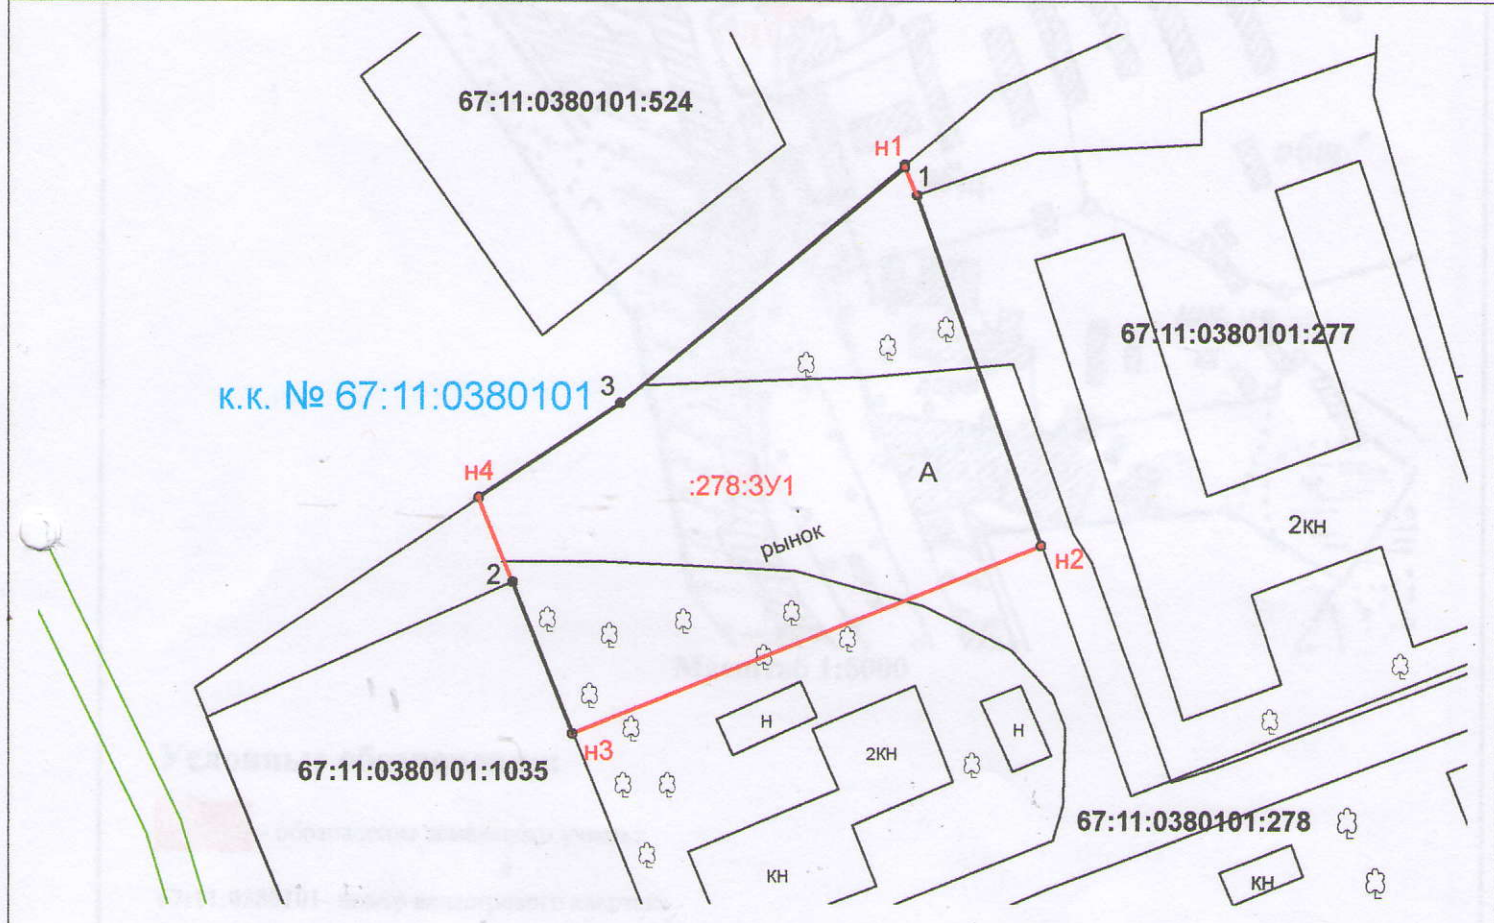

Масштаб 1:1000

Условные обозначения:

- - вновь образованная часть границы, сведения о которой достаточны для определения ее местоположения;
- - существующая часть границы, имеющиеся в ГКН сведения о которой достаточны для определения ее местоположения законодательством и включенная в ГКН.
- к.к. № 67:11:0380101 - номер кадастрового квартала
- 67:11:0380101:278 - обозначения земельных участков, границы которых уточнены в базе ГКН
- :278:3У1 - обозначение земельного участка, образуемого в результате раздела
- 1,2,3,...,п - характерная точка границы, установленная в соответствии с федеральным законодательством и включенная в ГКН.
- н1, н2,..., нп - характерная точка границы земельного участка, установленная при проведении кадастровых работ.
- - границы зон с особыми условиями использования территории