



адм
**АДМИНИСТРАЦИЯ МУНИЦИПАЛЬНОГО ОБРАЗОВАНИЯ
«КРАСНИНСКИЙ РАЙОН» СМОЛЕНСКОЙ ОБЛАСТИ**

ПО С Т А Н О В Л Е Н И Е

от 01.03.2019 № 64

Об утверждении схемы расположения
земельного участка на кадастровом
плане территории

Руководствуясь статьями 11.10, 39.11 Земельного кодекса Российской Федерации, рассмотрев заявление ООО «Смоленское бюро строительных услуг» от 26.02.2019 года № 059, Администрация муниципального образования «Краснинский район» Смоленской области постановляет:

Утвердить схему расположения земельного участка на кадастровом плане территории, площадью 43 кв.м., расположенного по адресу: Российская Федерация, Смоленская область, Краснинский район, Гусинское сельское поселение, д. Гусино, кадастровый квартал 67:11:0380101, категория земель - земли населенных пунктов, территориальная зона СХ-3 - зона личного подсобного хозяйства, разрешенный вид использования - гаражи.

Глава муниципального образования
«Краснинский район»
Смоленской области




С.В. Архипенков

Утверждена
Постановлением
(наименование документа об утверждении, включая наименования
Администрации МО
органов государственной власти или органов местного
Краснинский район
самоуправления, принявших решение об утверждении схемы
Смоленской области
или подписавших соглашение о перераспределении земельных участков)
от 01.03.2019 № 67

Схема расположения земельного участка на кадастровом плане территории

Условный номер земельного участка:ЗУ1		
Площадь земельного участка 43 м ²		
Обозначение характерных точек границы	Координаты, м	
	X	Y
1	2	3
н1	453576.57	1179015.04
н2	453577.66	1179020.17
н3	453569.63	1179021.87
н4	453568.55	1179016.75
н1	453576.57	1179015.04

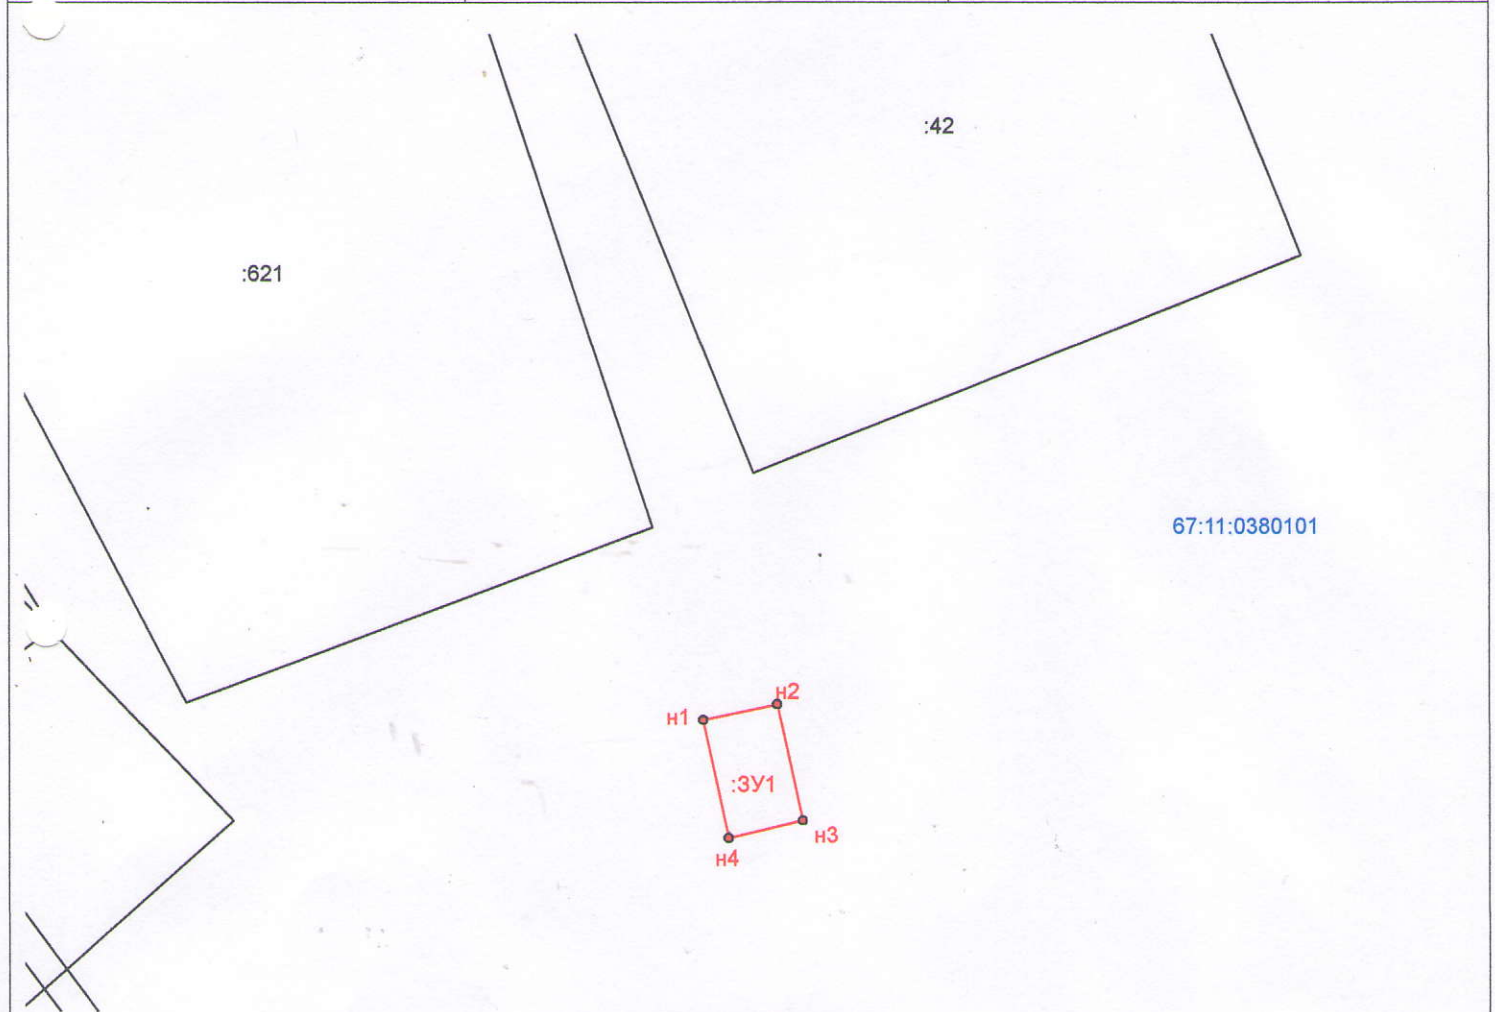

Масштаб 1:500

Условные обозначения:

- - вновь образованная часть границы, сведения о которой достаточны для определения ее местоположения;
- - существующая часть границы, имеющиеся в ЕГРН
- :42 - обозначения земельных участков и ОКС, границы которых уточнены в базе ЕГРН
- 67:11:0380101 - номер кадастрового квартала;
- :ЗУ1 - обозначение образуемого земельного участка;
- н1, н2, ..., нn - характерная точка границы земельного участка, установленная при проведении кадастровых работ.
- 1, 2, ..., n - характерная точка границы земельного участка, сведения о которой содержатся в ЕГРН.