

арх



**АДМИНИСТРАЦИЯ МУНИЦИПАЛЬНОГО ОБРАЗОВАНИЯ  
«КРАСНИНСКИЙ РАЙОН» СМОЛЕНСКОЙ ОБЛАСТИ**

**ПОСТАНОВЛЕНИЕ**

от 22.12.2017 № 748

**Об утверждении схемы расположения  
земельного участка на кадастровом  
плане территории**

Руководствуясь статьями 11.10, 39.11 Земельного кодекса Российской Федерации, рассмотрев заявление Администрации Гусинского сельского поселения от 06.12.2017 года №947, Администрация муниципального образования "Краснинский район" Смоленской области

**постановляет:**

Утвердить схему расположения земельного участка на кадастровом плане территории, площадью 1939 кв.м., расположенного по адресу: Российская Федерация, Смоленская область, Краснинский район, Гусинское сельское поселение, д. Гусино, ул. Октябрьская, кадастровый номер 67:11:0380101:278:ЗУ1, категория земель - земли населенных пунктов, территориальная зона ОД-1 зона размещения объектов административно - делового назначения, досугового и социально-делового назначения, разрешенный вид использования – земельный участок (территория) общего пользования – детская площадка.

**Исполняющий полномочия  
Главы муниципального образования  
"Краснинский район"  
Смоленской области**




**В.Н. Попков**

Утверждена  
Постановление Администрации  
(наименование документа об утверждении, включая наименование)  
района МО, Красногорск  
органов государственной власти или органов местного  
самоуправления, принявших решение об утверждении схемы  
или подписавших соглашение о перераспределении земельных участков)  
от 22.12.2017 № 748

### Схема расположения земельного участка на кадастровом плане территории

Условный номер земельного участка: 278:3У1		
Площадь земельного участка 1939 м <sup>2</sup>		
Обозначение характерных точек границы	Координаты, м	
	X	Y
1	2	3
н1	453 811,83	1 178 697,02
1	453 818,27	1 178 745,52
2	453 836,23	1 178 761,54
3	453 809,78	1 178 772,86
н2	453 806,64	1 178 774,11
н3	453 779,71	1 178 706,30
н1	453 811,83	1 178 697,02

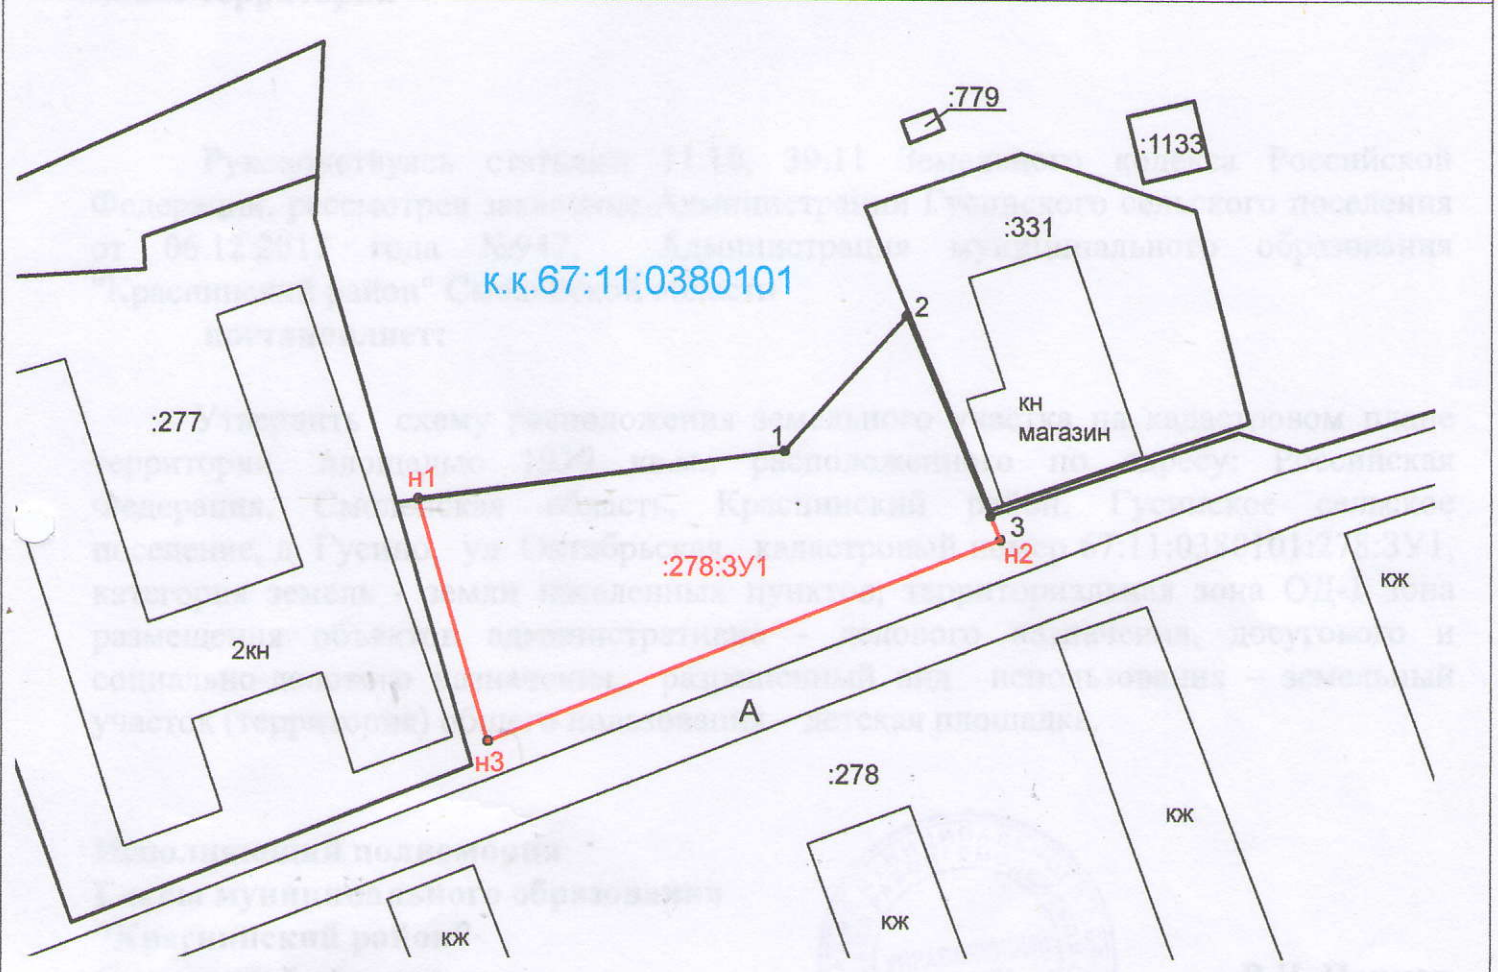

Масштаб 1:1000

**Условные обозначения:**



- вновь образованная часть границы, сведения о которой достаточны для определения ее местоположения;
- существующая часть границы, имеющиеся в ГКН сведения о которой достаточны для определения ее местоположения законодательством и включенная в ГКН.
- номер кадастрового квартала
- обозначения земельных участков, границы которых уточнены в базе ГКН
- обозначение земельного участка, образуемого в результате раздела
- характеристическая точка границы, установленная в соответствии с федеральным законодательством и включенная в ГКН.
- характеристическая точка границы земельного участка, установленная при проведении кадастровых работ.

- к.к. № 67:11:0380101
- :278
- 278:3У1
- 1,2,3...n
- н1, н2,... ,нn