



АДМИНИСТРАЦИЯ
Гусинского сельского поселения
Краснинского района Смоленской области

П О С Т А Н О В Л Е Н И Е

от « 22 » октября 2015 г.

№ 217

**Об утверждении схемы расположения
земельного участка**

Руководствуясь статьей 11.10 Земельного кодекса Российской Федерации, Администрация Гусинского сельского поселения Краснинского района Смоленской области

ПОСТАНОВЛЯЕТ:

Утвердить схему расположения земельного участка, площадью 1074 (Одна тысяча семьдесят четыре) кв. м., расположенного по адресу: Российская Федерация, Смоленская область, Краснинский район, Гусинское сельское поселение, деревня Гусино, улица Молодёжная, дом 4 В, кадастровый квартал 67:11:0380104, категория земель населённого пункта – жилая зона, разрешённый вид использования – под котельной.

Глава муниципального образования
Гусинского сельского поселения
Краснинского района Смоленской области




Н.В. Хлебникова

Утверждена
Постановлением Администрации
(наименование документа об утверждении, включая наименование
района Буринского сельского
органа государственной власти или органов местного
поселения Крайнего района
самоуправления, принявших решение об утверждении схемы
своих полномочий
или иных случаях соглашения о перераспределении земельных участков)
 ОТ *18.12.15* № *2/11*

**Схема расположения земельного участка или земельных участков
на кадастровом плане территории**

Условный номер земельного участка 67:11:0380104:ЗУ1
 Площадь земельного участка 1074 м²

Обозначение характерных точек границ	Координаты (система координат МСК-67), м	
	X	Y
1	2	3
1	455079.81	1179862.74
н1	455082.33	1179883.78
н2	455057.81	1179887.96
н3	455058.06	1179889.65
н4	455035.52	1179892.63
8	455034.13	1179868.22
1	455079.81	1179862.74

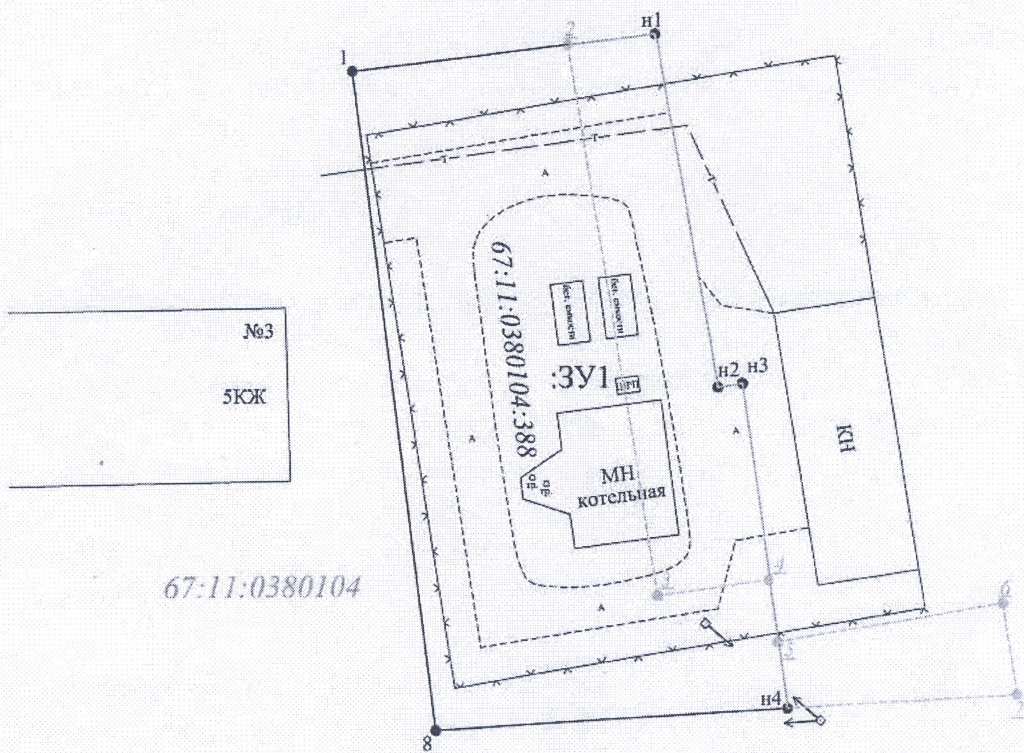

Масштаб 1:500

- :ЗУ1 - обозначение образуемого земельного участка
- - образуемая граница земельного участка
- н1• - характерная точка границы образуемого земельного участка
- - граница земельного участка, установленная в соответствии с федеральным законодательством, включенная в ГКН и не изменяемая при проведении кадастровых работ
- 1• - характерная точка границы земельного участка, установленная в соответствии с федеральным законодательством, включенная в ГКН и не изменяемая при проведении кадастровых работ
- - граница земельного участка, прекращающая существование в результате кадастровых работ
- 2• - характерная точка границы земельного участка, прекращающая существование в результате кадастровых работ

67:11:0380104 - номер кадастрового квартала