



**АДМИНИСТРАЦИЯ МУНИЦИПАЛЬНОГО ОБРАЗОВАНИЯ
«КРАСНИНСКИЙ РАЙОН» СМОЛЕНСКОЙ ОБЛАСТИ**

ПО С Т А Н О В Л Е Н И Е

от 11.05.2018 № 245

**Об утверждении схемы расположения
земельного участка на кадастровом
плане территории**

Руководствуясь статьями 11.10, 39.11 Земельного кодекса Российской Федерации, рассмотрев заявление ООО «Смоленское бюро строительных услуг» от 12.04.2018 года № 143, Администрация муниципального образования "Краснинский район" Смоленской области

постановляет:

Утвердить схему расположения земельного участка на кадастровом плане территории, площадью 370 кв.м., расположенного по адресу: Российская Федерация, Смоленская область, Краснинский район, Краснинское городское поселение, пгт Красный, ул. Кутузова, д.26. блок 2, кадастровый квартал 67:11:0010107, категория земель - земли населенных пунктов, территориальная зона Ж-2 малоэтажной застройки, разрешенный вид использования – блокированные жилые дома на одну семью 1-4 этажа.

**Исполняющий полномочия
Главы муниципального образования
"Краснинский район"
Смоленской области**




В.Н. Попков


Утверждена
постановлением Администрации
(наименование документа об утверждении, включая наименования
МО. Краснинский
органов государственной власти или органов местного
район Смоленской области
самоуправления, принявших решение об утверждении схемы

или подписавших соглашение о перераспределении земельных участков)

от 11.05.2018 № 245

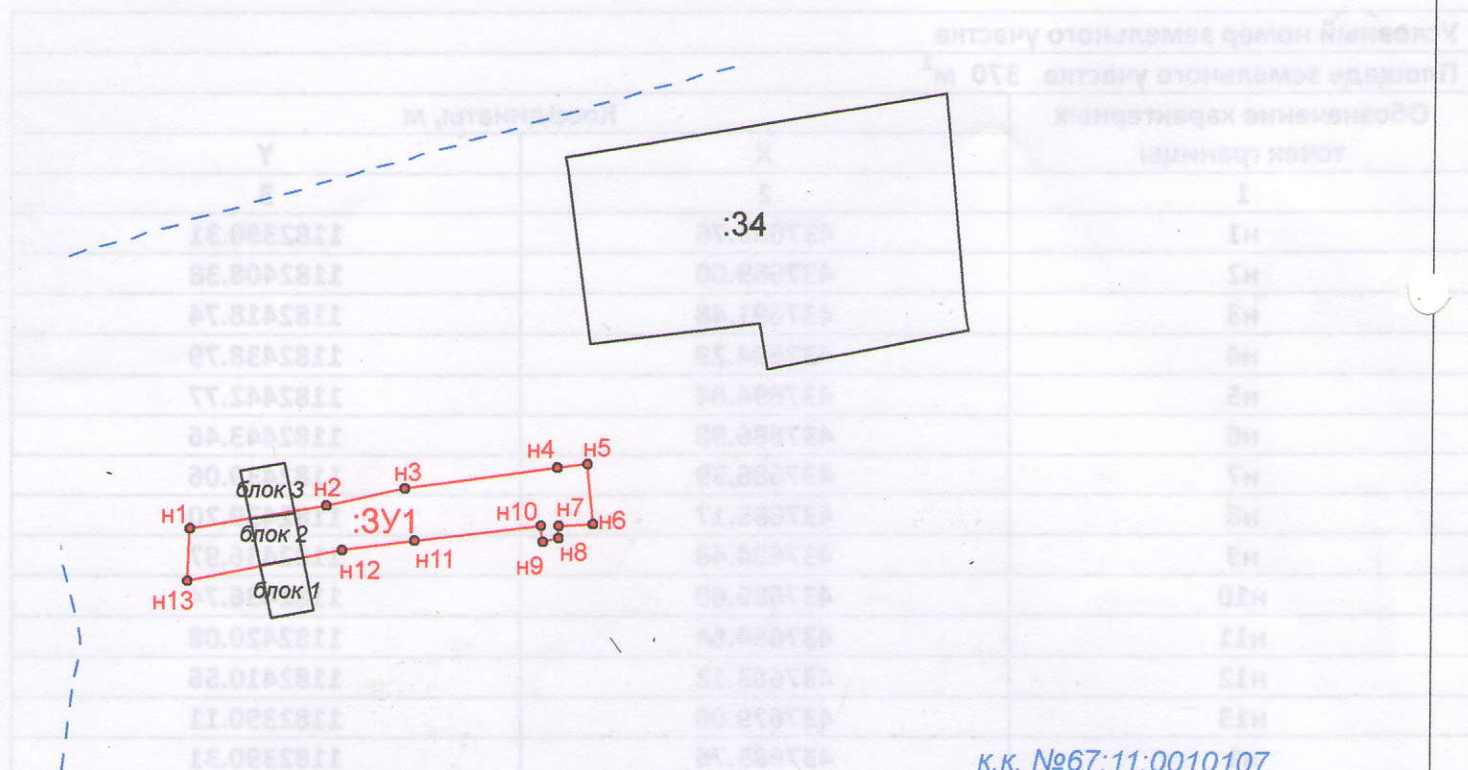

к.к. №67:11:0010107

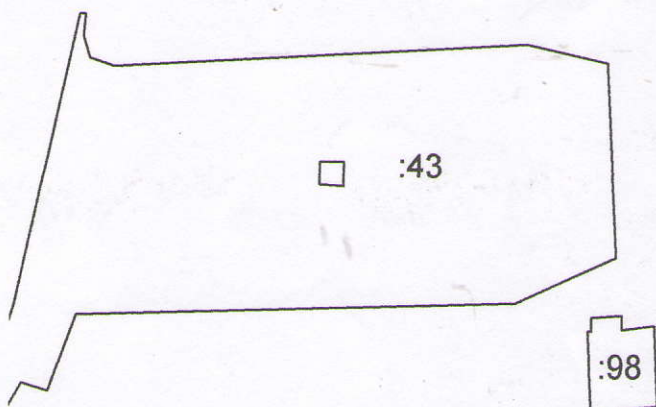

Масштаб 1:1000

Условные обозначения:



к.к. № 67:11:001007

:12

:3У1

● n1, n2, ..., np

- вновь образованная часть границы, сведения о которой достаточны для определения ее местоположения;
- граница кадастрового квартала
- номер кадастрового квартала
- обозначения земельных участков и объектов капитального строительства, границы которых уточнены в базе ЕГРН
- обозначение образуемого земельного участка
- характерная точка границы земельного участка, установленная при проведении кадастровых работ.

Утверждена
постановлением Администрации
(наименование документа об утверждении, включая наименования
МО. Краснинский район'
органов государственной власти или органов местного
Смоленской области
самоуправления, принявших решение об утверждении схемы

или подписавших соглашение о перераспределении земельных участков)

от 11.05.2018г № 245

Схема расположения земельного участка на кадастровом плане территории

Условный номер земельного участка		
Площадь земельного участка 370 м ²		
Обозначение характерных точек границы	Координаты, м	
	X	Y
1	2	3
н1	437685.76	1182390.31
н2	437689.00	1182408.38
н3	437691.48	1182418.74
н4	437694.29	1182438.79
н5	437694.84	1182442.77
н6	437686.98	1182443.46
н7	437686.59	1182439.06
н8	437685.17	1182439.20
н9	437684.48	1182436.97
н10	437686.60	1182436.74
н11	437684.64	1182420.08
н12	437683.12	1182410.56
н13	437679.06	1182390.11
н1	437685.76	1182390.31

