



АДМИНИСТРАЦИЯ МУНИЦИПАЛЬНОГО ОБРАЗОВАНИЯ  
«КРАСНИНСКИЙ РАЙОН» СМОЛЕНСКОЙ ОБЛАСТИ

ПО С Т А Н О В Л Е Н И Е

от 31.05.2021 № 216

Об утверждении схемы расположения земельного участка на кадастровом плане территории, образуемого в результате перераспределения земель, находящихся в государственной собственности и земельного участка, находящегося в частной собственности

Руководствуясь ст.11.2, ст.11.7, ст.39.28, ст.39.29 Земельного кодекса Российской Федерации, Федеральным законом от 25.10.2001 года № 136-ФЗ «О введении в действие Земельного кодекса Российской Федерации», рассмотрев заявление ООО «Смоленское бюро строительных услуг» от 26.05.2021г № 176, Администрация муниципального образования «Краснинский район» Смоленской области

постановляет:

Утвердить схему расположения земельного участка на кадастровом плане территории, площадью 1603 кв.м., расположенного по адресу: Российская Федерация, Смоленская область, Краснинский район, Краснинское городское поселение, пгт Красный, ул. Ленина, №65, кадастровый квартал 67:11:0010204, категория земель - земли населенных пунктов, территориальная зона Ж1- зона застройки индивидуальными жилыми домами, разрешенный вид использования – для ведения личного подсобного хозяйства (приусадебный земельный участок), образуемого в результате перераспределения земельного участка с кадастровым номером 67:11:0010204:50, принадлежащего на праве собственности Шляхтину Валерию Евгеньевичу, площадью 500 кв.м. и земельного участка площадью 1103 кв.м., находящегося в государственной собственности.

Глава муниципального образования  
«Краснинский район»  
Смоленской области



С.В. Архипенков

от \_\_\_\_\_ № \_\_\_\_\_


**Схема расположения земельного участка на кадастровом плане территории**

Условный номер земельного участка

Площадь земельного участка 1603 м<sup>2</sup>

Система координат МСК\_67

Обозначение характерных точек границы	Координаты, м	
	X	Y
1	2	3
н1	437 123,27	1 183 423,22
н2	437 141,22	1 183 452,04
н3	437 106,83	1 183 471,77
4	437 096,64	1 183 454,24
5	437 094,07	1 183 452,09
6	437 083,55	1 183 433,64
7	437 096,86	1 183 426,24
н4	437 109,26	1 183 426,32
н5	437 119,96	1 183 425,15
н1	437 123,27	1 183 423,22

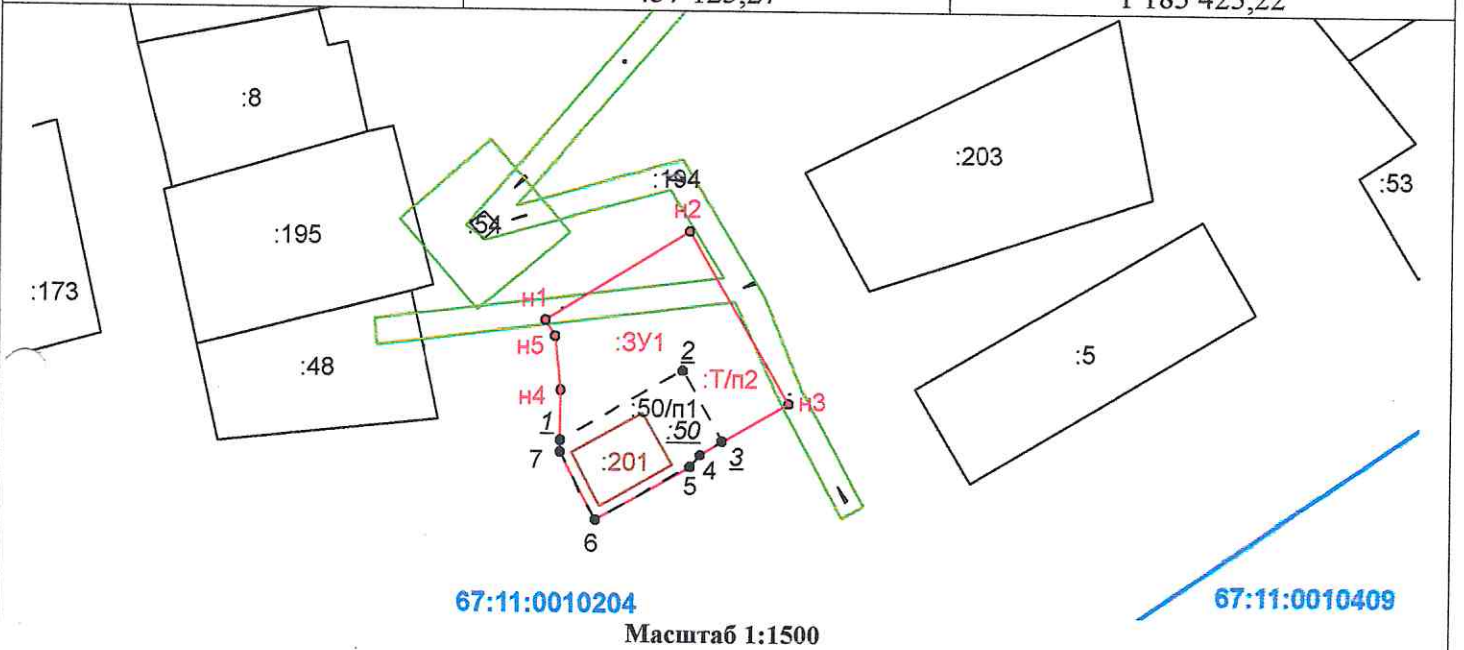

**Условные обозначения:**

- н1, н2, ... ,нn - вновь образованная часть границы, сведения о которой достаточны для определения ее местоположения
- 1,2,3,...,n - характерная точка границы земельного участка, установленная при проведении кадастровых работ.
- - - - существующая часть границы, включенная в ЕГРН
- 1,2,3,...,n - характерная точка границы, установленная в соответствии с фед. законодательством и включенная в ЕГРН
- - - - граница земельного участка, прекращающая свое существование
- 1,2,3,...,n - характерная точка границы, прекращающая свое существование
- :50 - обозначения исходного земельного участка
- 67:11:0010204 - граница кадастрового квартала
- 67:11:0010204 - кадастровый номер кадастрового квартала
- :50/п1 - граница зоны с особыми условиями использования территории
- :Т/п2 - граница объекта капитального строительства
- :50/п1 - обозначение частей исходных земельных участков, включаемых в состав образуемых земельных участков
- :Т/п2 - обозначение территорий, включаемых в состав земельных участков, образуемых в результате перераспределения земель, находящихся в государственной или муниципальной собственности, и ЗУ