



адм
АДМИНИСТРАЦИЯ МУНИЦИПАЛЬНОГО ОБРАЗОВАНИЯ
«КРАСНИНСКИЙ РАЙОН» СМОЛЕНСКОЙ ОБЛАСТИ

ПОСТАНОВЛЕНИЕ

от 24.07.2020 № 304

Об утверждении схемы расположения
земельного участка на кадастровом
плане территории

Руководствуясь статьями 11.10, 39.11 Земельного кодекса Российской Федерации, рассмотрев заявление ООО «Смоленское бюро строительных услуг» от 24.07.2020 года № 289, Администрация муниципального образования «Краснинский район» Смоленской области
постановляет:

Утвердить схему расположения земельного участка на кадастровом плане территории, площадью 510 кв.м., расположенного по адресу: Российская Федерация, Смоленская область, Краснинский район, Краснинское городское поселение, пгт Красный, ул. Мелиораторов, кадастровый квартал 67:11:0010105, категория земель - земли населенных пунктов, территориальная зона Ж1 - зона застройки индивидуальными жилыми домами, разрешенный вид использования – для ведения личного подсобного хозяйства.

Глава муниципального образования
«Краснинский район»
Смоленской области




С.В. Архипенков

Утверждена
Постановлением Администрации
(наименование документа об утверждении, включая наименования)
муниципального образования
органов государственной власти или органов местного
«Краснинский район»
самоуправления, принявших решение об утверждении схемы
Смоленской области
или подписавших соглашение о перераспределении земельных участков)

от _____ № _____

Схема расположения земельного участка на кадастровом плане территории

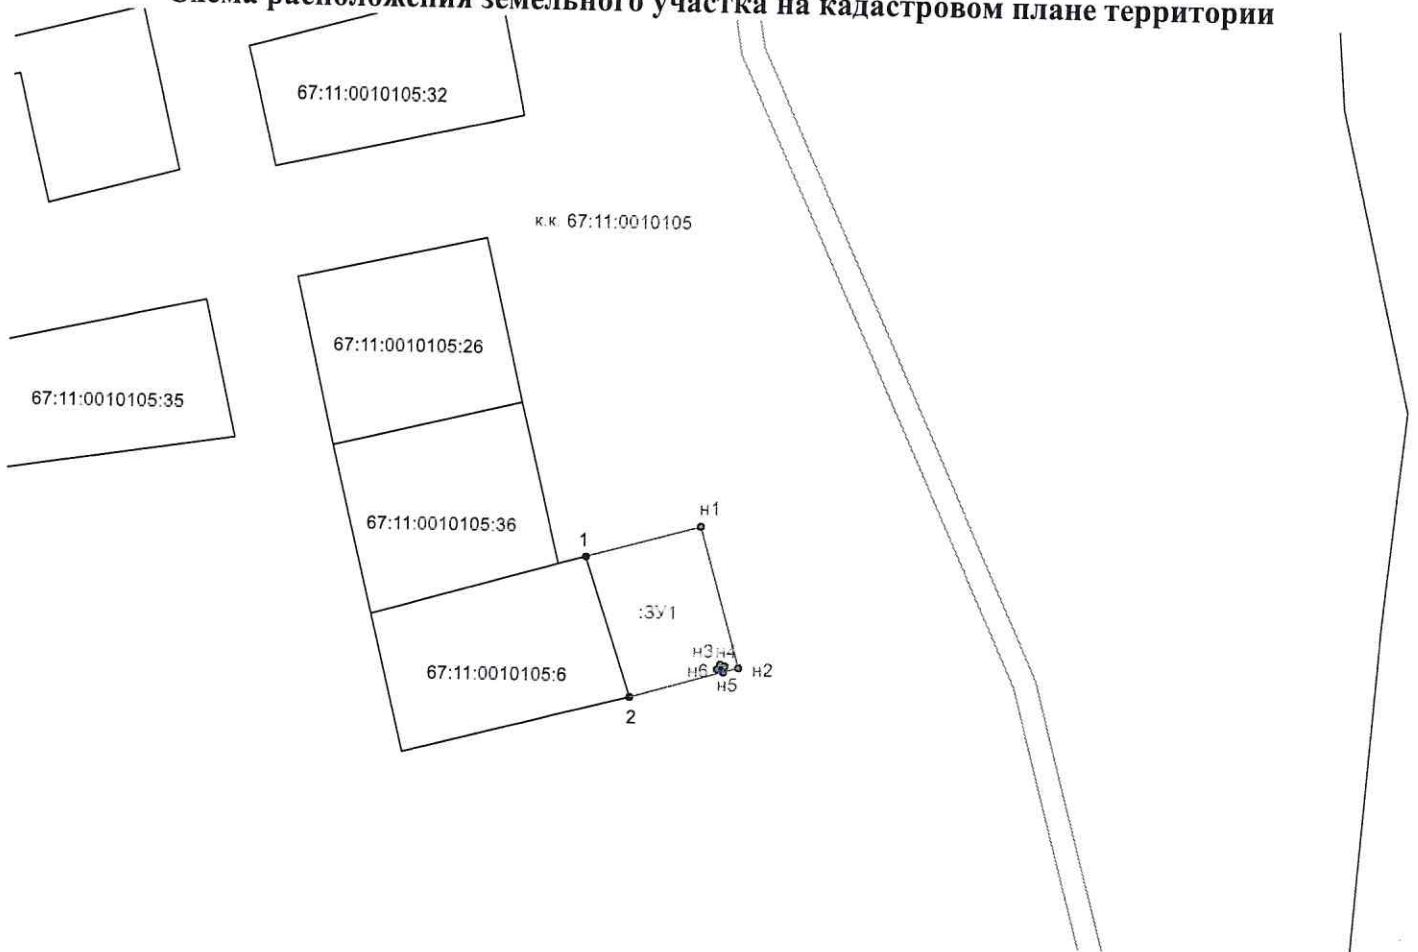

Масштаб 1:1000

Условные обозначения:



к.к. № 67:11:0010105
67:11:0010105:6

:ЗУ1

● n1, n2, ... , nn

● 1, 2, ... , n

- вновь образованная часть границы, сведения о которой достаточны для определения ее местоположения;
- существующая в ЕГРН часть границы земельного участка;
- граница ЗОУИТ;
- номер кадастрового квартала;
- обозначения земельных участков и объектов капитального строительства, границы которых уточнены в базе ЕГРН;
- обозначение образуемого земельного участка;
- характерная точка границы земельного участка, установленная при проведении кадастровых работ;
- существующая в ЕГРН точка границы земельного участка.

Утверждена

Постановлением Администрации

(наименование документа об утверждении, включая наименования

муниципального образования

органов государственной власти или органов местного

«Краснинский район»

самоуправления, принявших решение об утверждении схемы

Смоленской области

или подписавших соглашение о перераспределении земельных участков)

от _____ № _____

Схема расположения земельного участка на кадастровом плане территории

Условный номер земельного участка		
Площадь земельного участка 510 м ²		
Обозначение характерных точек границы	Координаты, м	
	X	Y
1	2	3
1	438 411,91	1 182 899,47
н1	438 416,84	1 182 919,49
н2	438 392,07	1 182 925,67
2	438 387,48	1 182 906,73
н3	438 392,89	1 182 922,33
н4	438 392,47	1 182 923,24
н5	438 391,57	1 182 922,82
н6	438 391,98	1 182 921,92
1	438 411,91	1 182 899,47