



адх

АДМИНИСТРАЦИЯ МУНИЦИПАЛЬНОГО ОБРАЗОВАНИЯ
«КРАСНИНСКИЙ РАЙОН» СМОЛЕНСКОЙ ОБЛАСТИ

ПО С Т А Н О В Л Е Н И Е

от 14.04.2021 № 159

Об утверждении схемы расположения земельного участка на кадастровом плане территории, образуемого в результате перераспределения земель, находящихся в государственной собственности и земельного участка, находящегося в частной собственности

Руководствуясь ст. 11.2, ст. 11.7, ст.39.28, ст. 39.29 Земельного кодекса Российской Федерации, Федеральным законом от 25.10.2001 года № 136-ФЗ «О введении в действие Земельного кодекса Российской Федерации», рассмотрев заявление ООО «Смоленское бюро строительных услуг» от 12.04.2021 года № 89, Администрация муниципального образования «Краснинский район» Смоленской области

постановляет:

1. Утвердить схему расположения земельного участка на кадастровом плане территории, площадью 1277 кв.м., расположенного по адресу: Российская Федерация, Смоленская область, Краснинский район, Краснинское городское поселение, пгт Красный, ул. Пржевальского, № 11, кадастровый квартал 67:11:0010106, категория земель - земли населенных пунктов, территориальная зона Ж1- зона застройки индивидуальными жилыми домами, разрешенный вид использования – для ведения личного подсобного хозяйства (приусадебный земельный участок), образуемого в результате перераспределения земельного участка с кадастровым номером 67:11:0010104:32, принадлежащего на праве собственности Баранову Геннадию Ивановичу, площадью 1083 кв.м. и земельного участка площадью 194 кв.м., находящегося в государственной собственности.


Глава муниципального образования
«Краснинский район»
Смоленской области



С.В. Архипенков

Утверждена
 Постановлением Администрации
 (наименование документа об утверждении, включая наименования
 муниципального образования
 органов государственной власти или органов местного
 самоуправления, принявших решение об утверждении схемы
 Смоленской области
 или подписавших соглашение о перераспределении земельных участков)
 от _____ № _____

Схема расположения земельного участка на кадастровом плане территории

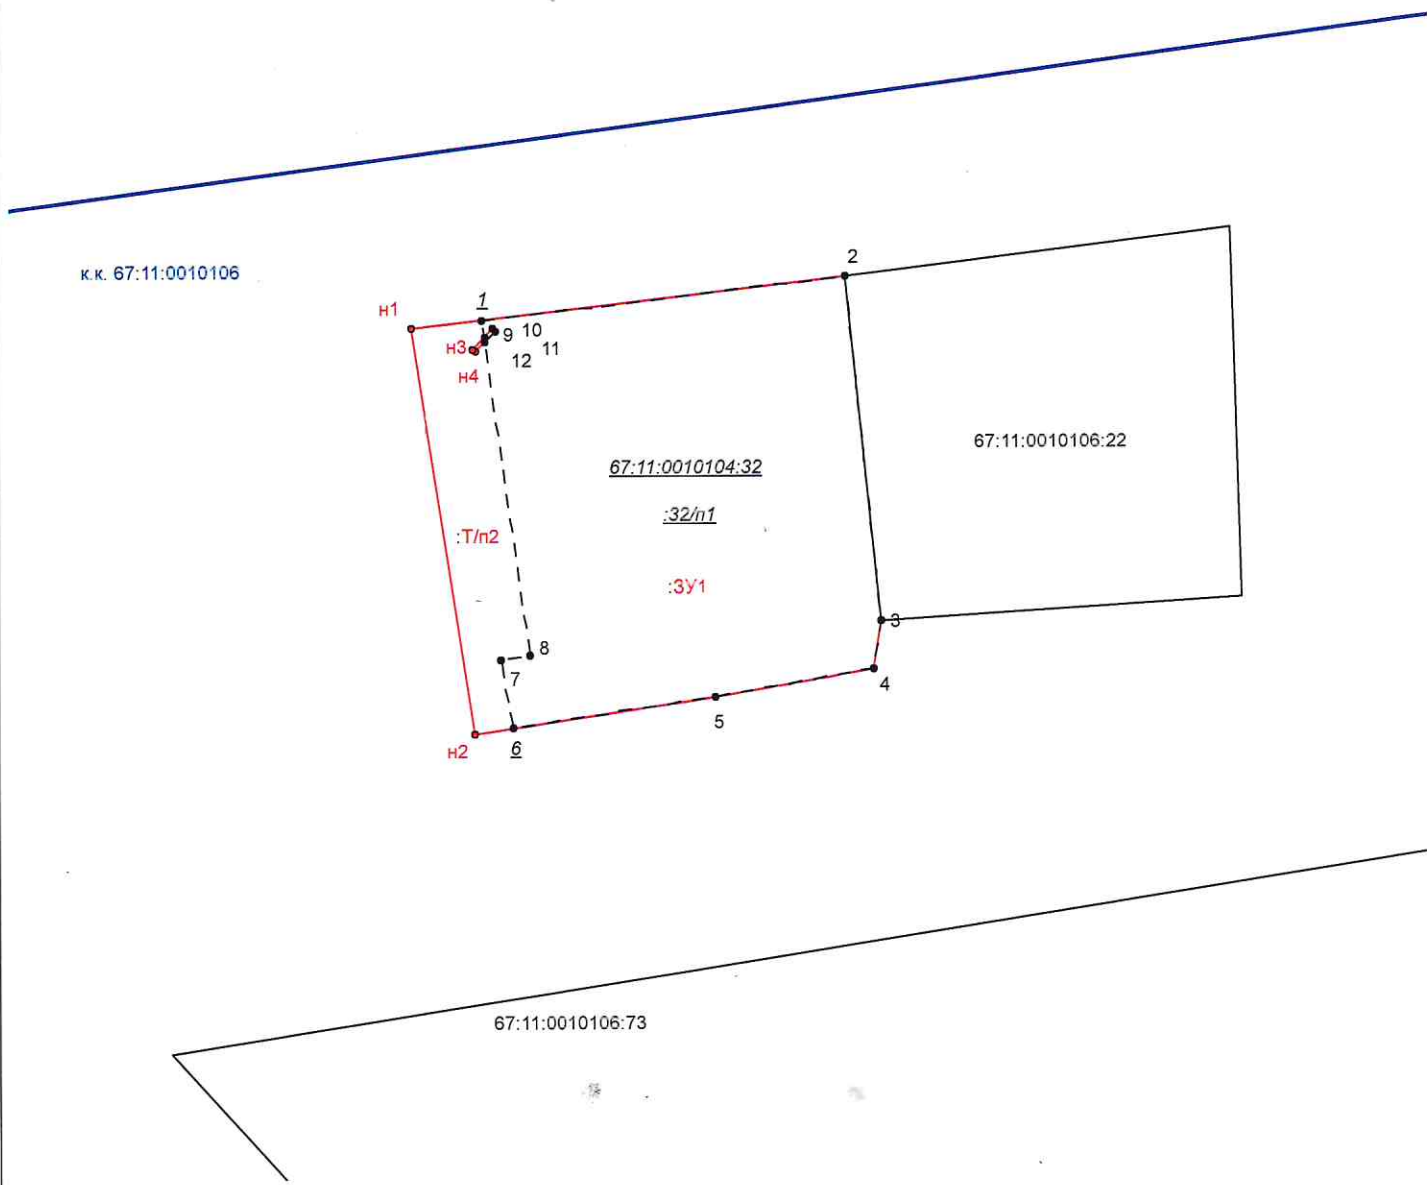

Масштаб 1:500

Условные обозначения:

- часть границы земельного участка, сведения о которой содержатся в ЕГРН
- вновь образованная граница земельного участка
- к.к. 67:11:0010106 - номер кадастрового квартала
- граница кадастрового квартала, в пределах которого расположен образуемый земельный участок
- :3У1 - обозначение образуемого земельного участка
- n1, n2, ...nn - обозначение вновь образуемой характерной точки границы земельного участка
- - обозначение части границы земельного участка, которая исчезает в результате проведения кадастровых работ
- :32/n1 - часть земельного участка, участвующая в перераспределении
- :T/n2 - земли, участвующие в перераспределении
- 1, 2, ...n - обозначение характерной точки границы земельного участка, сведения о которой содержатся в ЕГРН
- 1, 2, ...n - обозначение характерной точки границы земельного участка, прекращающей свое существование

Утверждена
Постановлением Администрации
(наименование документа об утверждении, включая наименования
муниципального образования
органов государственной власти или органов местного
«Краснинский район»
самоуправления, принявших решение об утверждении схемы
Смоленской области
или подписавших соглашение о перераспределении земельных участков)
 от _____ № _____

Схема расположения земельного участка на кадастровом плане территории

Условный номер земельного участка		
Площадь земельного участка 1277 м ²		
Обозначение характерных точек границы	Координаты, м	
	X	Y
1	2	3
n1	438 409,61	1 182 383,88
2	438 413,93	1 182 421,38
3	438 384,13	1 182 424,38
4	438 380,04	1 182 423,71
5	438 377,74	1 182 410,14
n2	438 374,46	1 182 389,32
n1	438 409,61	1 182 383,88
n3	438 407,79	1 182 389,18
9	438 408,83	1 182 390,18
10	438 409,56	1 182 390,84
11	438 409,38	1 182 391,10
12	438 408,46	1 182 390,24
n4	438 407,61	1 182 389,43
n3	438 407,79	1 182 389,18