



**АДМИНИСТРАЦИЯ МУНИЦИПАЛЬНОГО ОБРАЗОВАНИЯ
«КРАСНИНСКИЙ РАЙОН» СМОЛЕНСКОЙ ОБЛАСТИ**

ПО С Т А Н О В Л Е Н И Е

от 01.08.2023 № 284

Об утверждении схемы расположения земельного участка на кадастровом плане территории, образуемого в результате перераспределения земель, находящихся в государственной собственности и земельного участка, находящегося в частной собственности

Руководствуясь ст. 11.2., ст.11.7., ст.39.28., ст.39.21. Земельного кодекса Российской Федерации, Федеральным законом от 25.10.2001 года № 136-ФЗ «О введении в действие Земельного кодекса Российской Федерации», постановлением Правительства Российской Федерации от 09 апреля 2022г. №629 «Об особенностях регулирования земельных отношений в Российской Федерации», рассмотрев заявление ООО «Смоленское бюро строительных услуг» от 12.07.2023г., № 212, Администрация муниципального образования «Краснинский район» Смоленской области постановляет:

Утвердить схему расположения земельного участка на кадастровом плане территории, площадью 1298 кв.м., расположенного по адресу: Российская Федерация, Смоленская область, Краснинский район, Краснинское городское поселение, пгт Красный, ул. Пушкина, № 8, кадастровый квартал 67:11:0010207, категория земель - земли населенных пунктов, территориальная зона Ж1 - зона индивидуальной жилой застройки, разрешенный вид использования - для ведения личного подсобного хозяйства (приусадебный земельный участок), образуемого в результате перераспределения земельного участка с кадастровым номером 67:11:0010207:55, принадлежащего на праве собственности Ковальчук Галине Ипатьевне, площадью 1000 кв.м. и земельного участка площадью 298 кв.м., находящегося в государственной собственности.

Глава муниципального образования
«Краснинский район»
Смоленской области




С.В. Архипенков

Утверждена
Постановлением Администрации
(наименование документа об утверждении, включая наименования
муниципального образования
органов государственной власти или органов местного
«Краснинский район»
самоуправления, принявших решение об утверждении схемы
Смоленской области
или подписавших соглашение о перераспределении земельных участков)
от 01.08.2023 № 284

Схема расположения земельного участка на кадастровом плане территории

Условный номер земельного участка		
Площадь земельного участка 1298 м ²		
Обозначение характерных точек границы	Координаты, м	
	X	Y
1	2	3
н1	437235,38	1182689,85
1	437235,45	1182692,73
3	437236,68	1182742,64
4	437212,35	1182744,34
5	437211,28	1182702,98
6	437211,11	1182696,62
н2	437210,96	1182690,78
н1	437235,38	1182689,85

Схема расположения земельного участка на кадастровом плане территории

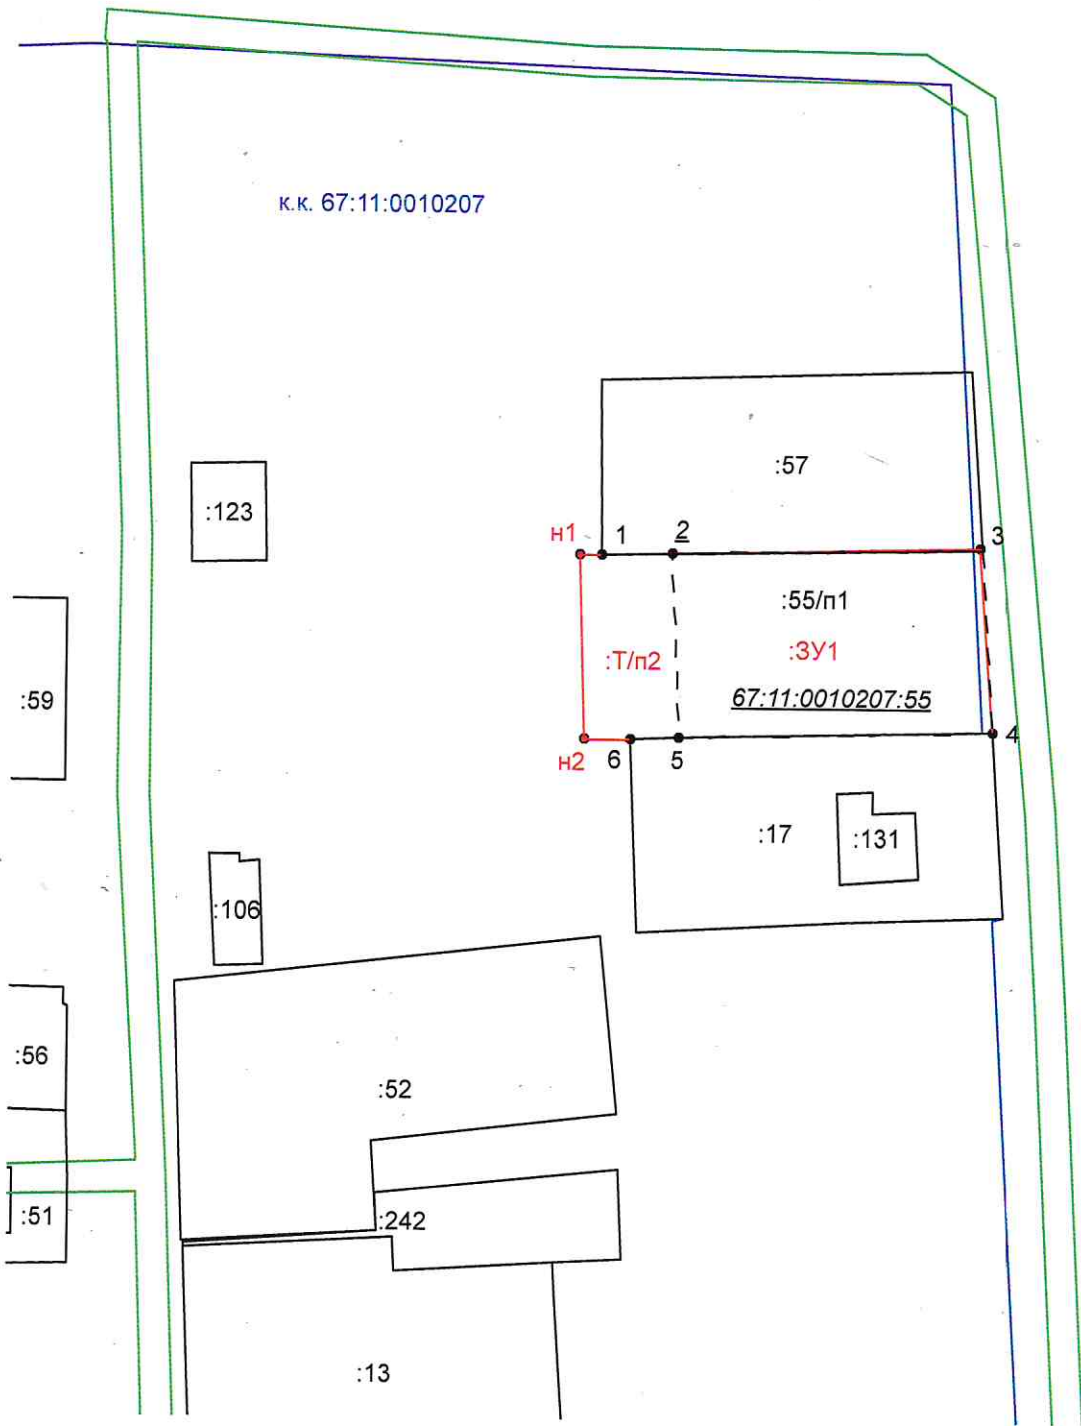

Масштаб 1:1000

Условные обозначения:

- часть границы объекта недвижимости, сведения о местоположении которой содержатся в ЕГРН
- вновь образованная граница земельного участка
- номер кадастрового квартала
- граница кадастрового квартала
- :3У1 - обозначение образуемого земельного участка
- n1, n2, ...nn - обозначение вновь образуемой характерной точки границы земельного участка
- :52 - кадастровый номер объекта недвижимости, границы которых уточнены в базе ЕГРН
- граница ЗОУИТ
- 1,2,...n - обозначение характерной точки границы земельного участка, сведения о которой содержатся в ЕГРН
- 1,2,...n - обозначение характерной точки границы земельного участка, прекращающей свое существование
- часть границы земельного участка, прекращающая свое существование
- 67:11:0010207:55 - кадастровый номер исходного земельного участка
- :T/n2 - часть земель, участвующих в перераспределении
- :55/n1 - часть земельного участка, участвующая в перераспределении