



**АДМИНИСТРАЦИЯ МУНИЦИПАЛЬНОГО ОБРАЗОВАНИЯ
«КРАСНИНСКИЙ РАЙОН» СМОЛЕНСКОЙ ОБЛАСТИ**

ПО С Т А Н О В Л Е Н И Е

от 01.08.2023 № 285

Об утверждении схемы расположения
земельного участка на кадастровом
плане территории

Руководствуясь статьями 11.10, 39.11. Земельного кодекса Российской Федерации, постановлением Правительства Российской Федерации от 09 апреля 2022г. № 629 «Об особенностях регулирования земельных отношений в Российской Федерации», рассмотрев заявление ООО «Смоленское бюро строительных услуг» от 25.07.2023 года № 225 Администрация муниципального образования «Краснинский район» Смоленской области

постановляет:

Утвердить схему расположения земельного участка на кадастровом плане территории, площадью 510 кв.м., расположенного по адресу: Российская Федерация, Смоленская область, Краснинский район, Краснинское городское поселение, пгт Красный, пер. Механизаторов д.2, блок-секция №2, кадастровый квартал 67:11:0010205, категория земель - земли населенных пунктов, территориальная зона Ж1- зона застройки индивидуальными жилыми домами, разрешенный вид использования- блокированная жилая застройка.

Глава муниципального образования
«Краснинский район»
Смоленской области




С.В.Архипенков

Утверждена
Постановлением Администрации
(наименование документа об утверждении, включая наименования
муниципального образования
органов государственной власти или органов местного
«Краснинский район»
самоуправления, принявших решение об утверждении схемы
Смоленской области
или подписавших соглашение о перераспределении земельных участков)
от 01.08.2023 № 285

Схема расположения земельного участка на кадастровом плане территории

Условный номер земельного участка		
Площадь земельного участка 510 м²		
Обозначение характерных точек границы	Координаты, м	
	X	Y
1	2	3
н1	437188,69	1183093,20
н2	437191,80	1183109,42
н3	437162,68	1183116,05
н4	437159,58	1183098,56
н5	437179,07	1183094,94
н6	437185,66	1183093,64
н1	437188,69	1183093,20

Схема расположения земельного участка на кадастровом плане территории

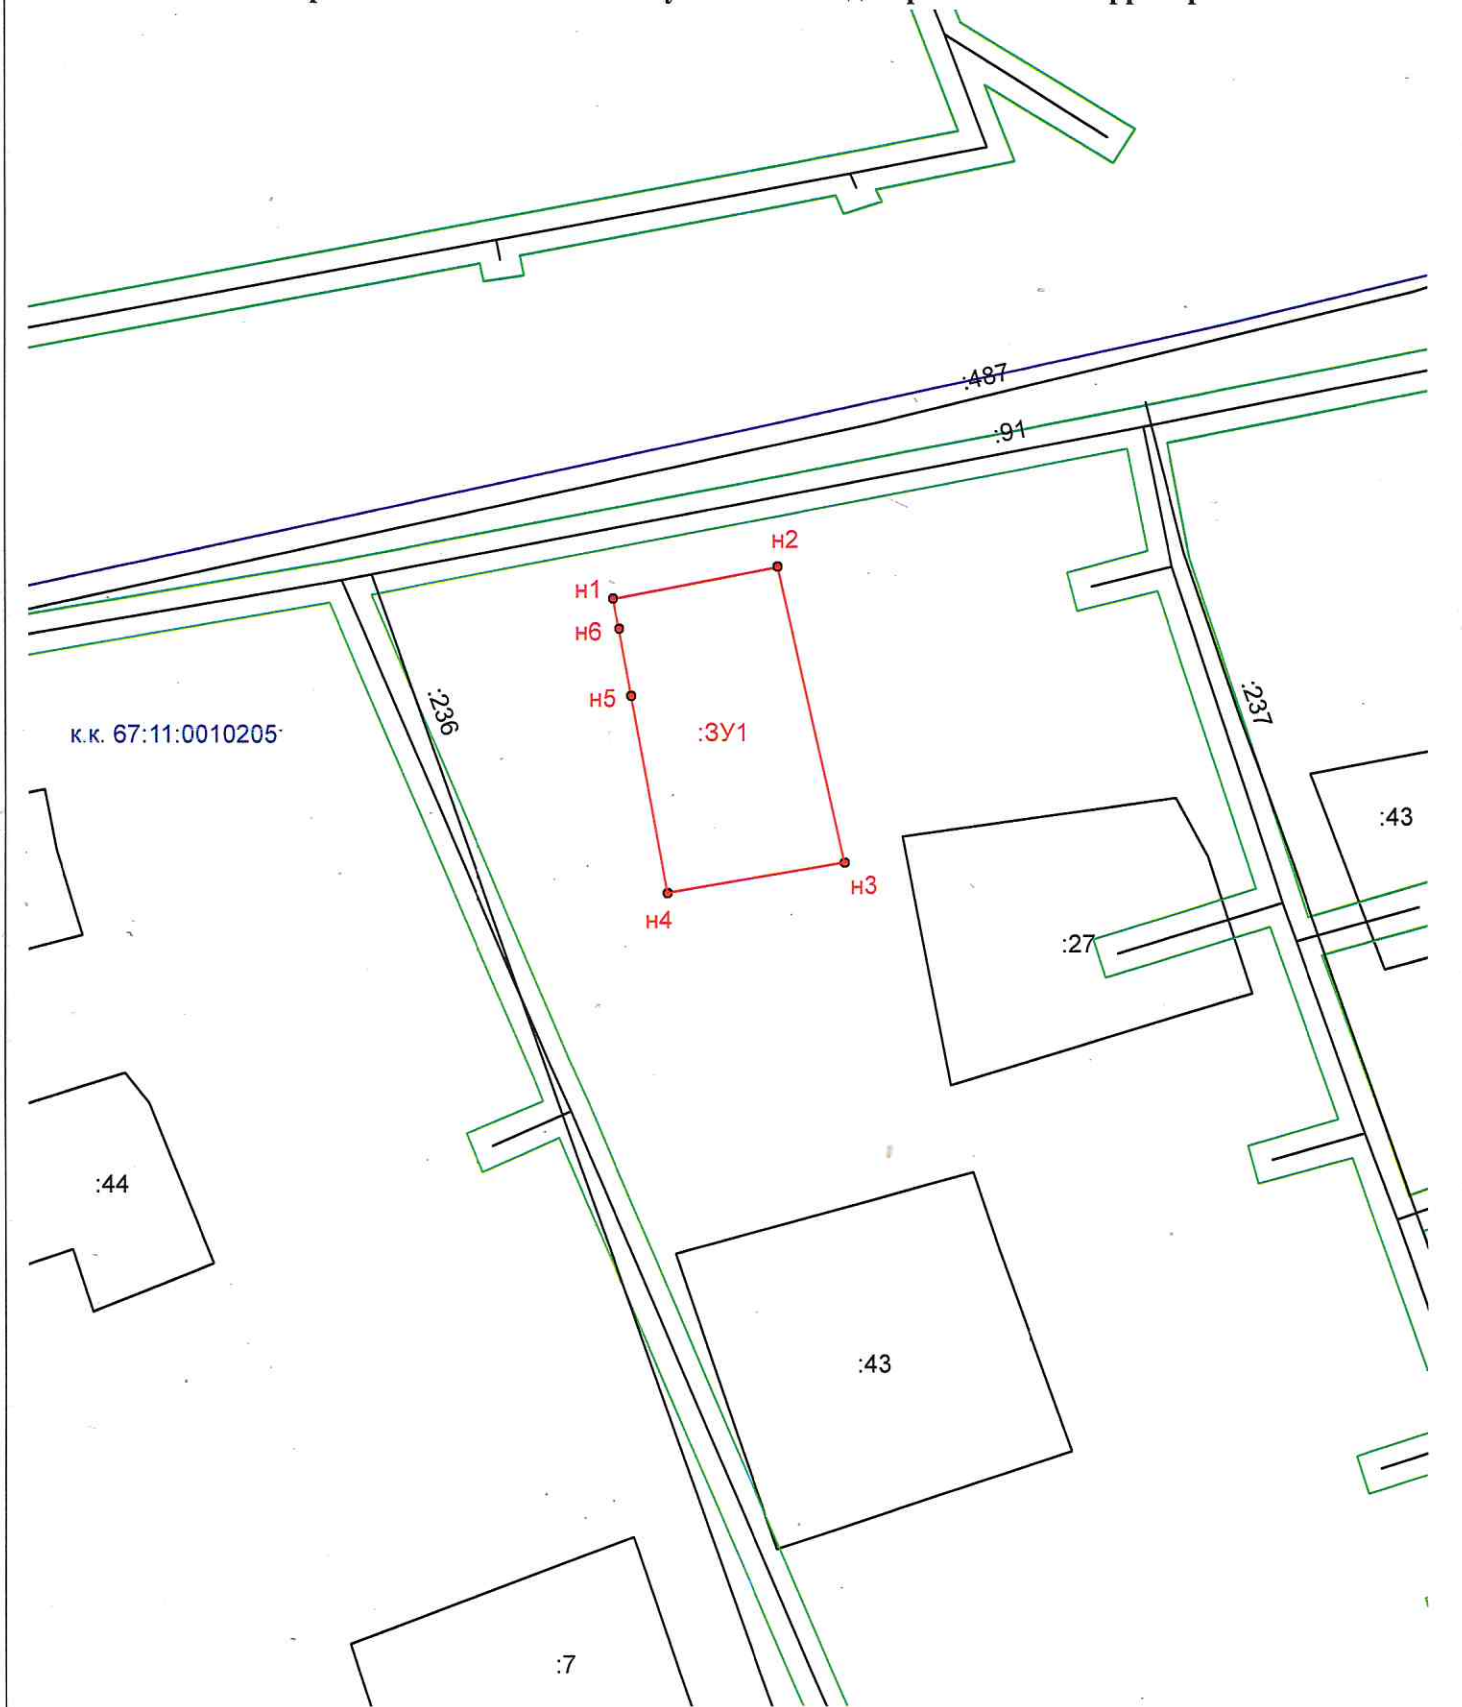

Масштаб 1:750

Условные обозначения:

- - часть границы объекта недвижимости, сведения о местоположении которой содержатся в ЕГРН
- - вновь образованная граница земельного участка
- к.к. 67:11:0010205 - номер кадастрового квартала
- - граница кадастрового квартала
- ЗУ1 - обозначение образуемого земельного участка
- n1, n2,...,nп - обозначение вновь образуемой характерной точки границы земельного участка
- :44 - кадастровый номер объекта недвижимости, границы которых уточнены в базе ЕГРН
- - граница ЗОУИТ