



АДМИНИСТРАЦИЯ МУНИЦИПАЛЬНОГО ОБРАЗОВАНИЯ
«КРАСНИНСКИЙ РАЙОН» СМОЛЕНСКОЙ ОБЛАСТИ

ПОСТАНОВЛЕНИЕ

от 14.06.2019 № 207

Об использовании земельного участка,
без его предоставления
и установления сервитута

В соответствии с Земельным кодексом Российской Федерации, Постановлением Правительства Российской Федерации от 27.11.2014 года № 1244 «Об утверждении Правил выдачи разрешения на использование земель или земельного участка, находящихся в государственной или муниципальной собственности», Постановлением Администрации Смоленской области от 28.05.2015 года №302 «Об утверждении Положения о порядке и условиях размещения объектов на землях или земельных участках, находящихся в государственной или муниципальной собственности, без предоставления земельных участков и установления сервитутов», на основании обращения Минакова П.А. от 13.06.2019 года, Администрация муниципального образования «Краснинский район» Смоленской области

постановляет:

1. Предоставить Минакову Павлу Александровичу право использовать без предоставления и установления сервитута земельный участок, отнесенный к категории земель населенных пунктов, расположенный по адресу: Российская Федерация, Смоленская область, Краснинский район, пгт Красный, пер.Раевского, площадью 36 кв.м., кадастровый квартал 67:11:001040, находящийся на землях, государственная собственность на которые не разграничена, с видом разрешенного использования - газопроводы и иные трубопроводы давлением до 1,2 Мпа, для размещения которых не требуется разрешение на строительство.

2. Срок использования земельного участка, указанного в пункте 1 настоящего постановления, до 01.05.2020 года.

3. Земельный участок, предполагаемый к использованию, отображен на схеме границ, являющейся неотъемлемой частью данного постановления (прилагается).

4. Минаков П.А. несет обязанность по выполнению требований о приведении земельного участка в состояние, пригодное для использования, и о проведении необходимых работ по рекультивации в случае, если использование земельного участка приведет к порче или уничтожению плодородного слоя почвы в границах земельного участка, указанного в пункте 1 настоящего постановления.

5. Минакову П.А. осуществить приемку в эксплуатацию объекта, размещаемого в границах земельного участка, указанного в пункте 1 настоящего постановления, с участием представителя уполномоченного органа; обеспечить установление охранных зон в соответствии с требованиями Федерального законодательства.

6. Отделу экономики, комплексного развития и муниципального имущества Администрации муниципального образования «Краснинский район» Смоленской области (А.П. Шестернев) в течение 10 рабочих дней со дня принятия настоящего постановления направить его копию в федеральный орган исполнительной власти, уполномоченный на осуществление государственного земельного надзора.

7. Контроль за исполнением данного постановления оставляю за собой.

Глава муниципального образования
«Краснинский район»
Смоленской области




С.В. Архипенков

СХЕМА ГРАНИЦ

**предполагаемых к использованию земель или части земельного участка
на кадастровом плане территории**

Объект: земельный участок
Местоположение объекта: Российская Федерация, Смоленская область, Краснинский район, Краснинское городское поселение, пгт Красный, пер. Раевского, к.к.№67:11:0010401
Площадь предполагаемых к использованию земель или земельного участка: 36 кв.м
Категория земель: земли населенных пунктов
Вид разрешенного использования земель или земельного участка: газопроводы и иные трубопроводы давлением до 1,2 Мпа, для размещения которых не требуется разрешения на строительство
Ограничения использования земель или земельного участка, в том числе:
наличие объектов инженерной инфраструктуры и их характеристики: отсутствуют
наличие объектов транспортной инфраструктуры и их характеристики: отсутствуют
наличие и параметры охранных, санитарно-защитных и иных зон, в том числе проектируемых: 67.00.2.45 (Приграничная территория, на которой иностранные граждане, лица без гражданства и иностранные юридические лица не могут обладать на праве собственности земельными участками)
наличие особо охраняемых природных территорий, объектов культурного наследия, иных территорий и объектов, ограничивающих использование земельного участка: отсутствуют

Чертеж размещения объекта на предполагаемых к использованию землях государственной собственности, выполненный на основе материалов инженерно-геодезических изысканий в масштабе 1:500 с учетом сведений государственного кадастра недвижимости

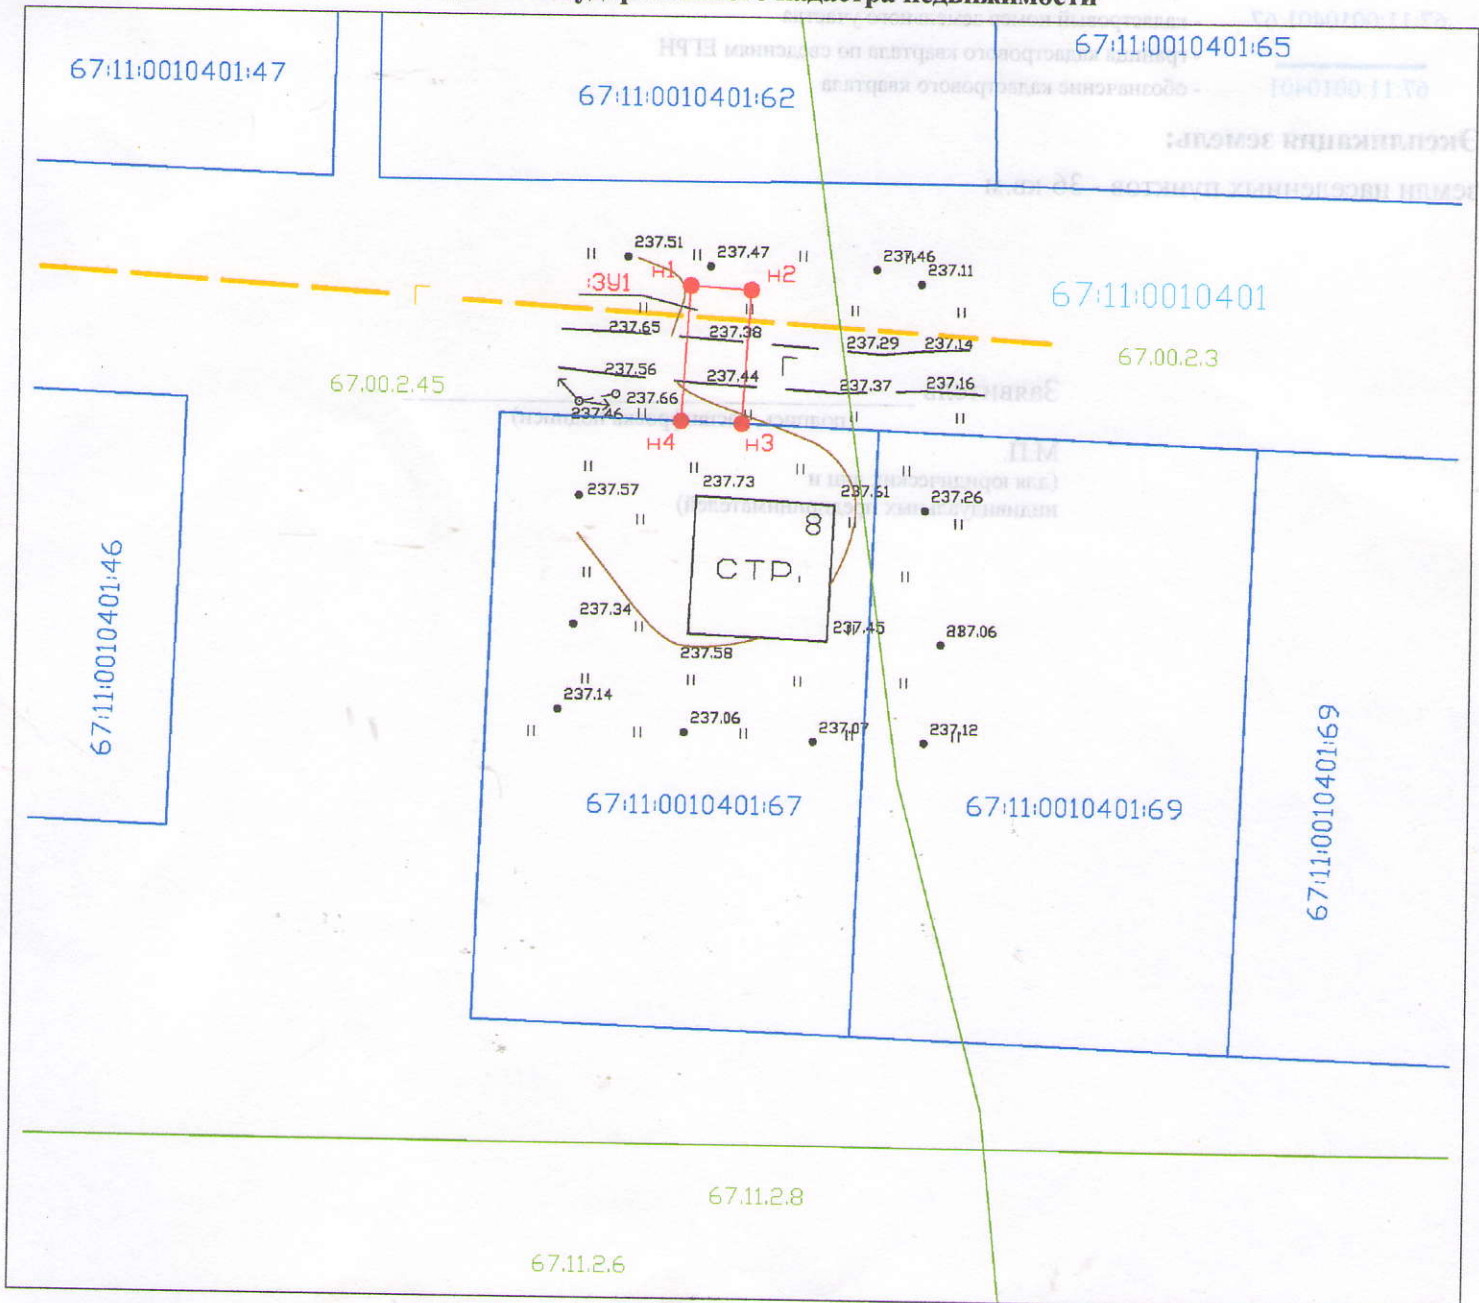

Каталог координат характерных точек границ территории

N точки	Дирекционный угол, °, ', "	Длина линии, м	X, м	Y, м
н1	93°31'30"	4.00	435426.28	1182341.83
н2	183°31'29"	8.85	435426.03	1182345.83
н3	271°59'38"	4.00	435417.20	1182345.28
н4	3°31'27"	8.96	435417.34	1182341.28
н1	—	—	435426.28	1182341.83

Описание границ смежных землепользователей

От точки н1 до точки н3	— земли государственной собственности
От точки н3 до точки н4	— земельный участок 67:11:0010401:67
От точки н4 до точки н1	— земли государственной собственности

Условные обозначения:

- - граница предполагаемого к использованию земельного участка
- н1, н2, ..., нn - характерная точка границы, сведения о которой позволяют однозначно определить ее на местности
- :ЗУ1 - обозначение предполагаемого к использованию земельного участка
- - - - - - газопровод
- - границы объектов капитального строительства по сведениям ЕГРН
- - границы зоны с особыми условиями использования территории по сведениям ЕГРН
- 67.00.2.45 - обозначение зоны с особыми условиями использования территории по сведениям ЕГРН
- - границы земельных участков по сведениям ЕГРН
- 67:11:0010401:67 - кадастровый номер земельного участка
- - граница кадастрового квартала по сведениям ЕГРН
- 67:11:0010401 - обозначение кадастрового квартала

Экспликация земель:

земли населенных пунктов - 36 кв.м

Заявитель _____

(подпись, расшифровка подписи)

М.П.

(для юридических лиц и индивидуальных предпринимателей)

