



АДМИНИСТРАЦИЯ МУНИЦИПАЛЬНОГО ОБРАЗОВАНИЯ
«КРАСНИНСКИЙ РАЙОН» СМОЛЕНСКОЙ ОБЛАСТИ

ПО С Т А Н О В Л Е Н И Е

от 15.07.2022 № 339

Об утверждении схемы расположения
земельного участка на кадастровом
плане территории

Руководствуясь статьями 11.10, 39.11. Земельного кодекса Российской Федерации, рассмотрев заявление Медведкова В.А. от 07.07.2021 года № б/н Администрация муниципального образования «Краснинский район» Смоленской области

постановляет:

Утвердить схему расположения земельного участка на кадастровом плане территории, площадью 592 кв.м., расположенного по адресу: Российская Федерация, Смоленская область, Краснинский район, Краснинское городское поселение, пгт Красный, пер. Калинина, № 7Б, блок 2, кадастровый квартал 67:11:0010212, категория земель - земли населенных пунктов, территориальная зона Ж1-зона застройки индивидуальными жилыми домами, разрешенный вид использования-блокированная жилая застройка.

Глава муниципального образования
«Краснинский район»
Смоленской области




С.В. Архипенков

Утверждена
 Постановлением Администрации
(наименование документа об утверждении, включая наименование)
 муниципального образования
органов государственной власти или органов местного
 «Краснинский район»
самоуправления, принявших решение об утверждении схемы
 Смоленской области
или подписавших соглашение о перераспределении земельных участков)
 от 15.07.2022 № 339

Схема расположения земельного участка на кадастровом плане территории

Условный номер земельного участка		
Площадь земельного участка 592 м ²		
Обозначение характерных точек границы	Координаты, м	
	X	Y
1	2	3
1	437009,60	1181633,89
2	437010,05	1181637,79
3	437011,15	1181645,49
4	437011,48	1181653,46
5	437011,15	1181656,94
н1	436985,15	1181660,56
6	436984,92	1181658,45
7	436986,12	1181658,32
8	436985,03	1181644,90
9	436986,91	1181644,50
10	436988,28	1181642,33
н2	436988,32	1181634,33
н3	436996,75	1181633,27
н4	437000,57	1181635,68
1	437009,60	1181633,89

Схема расположения земельного участка на кадастровом плане территории

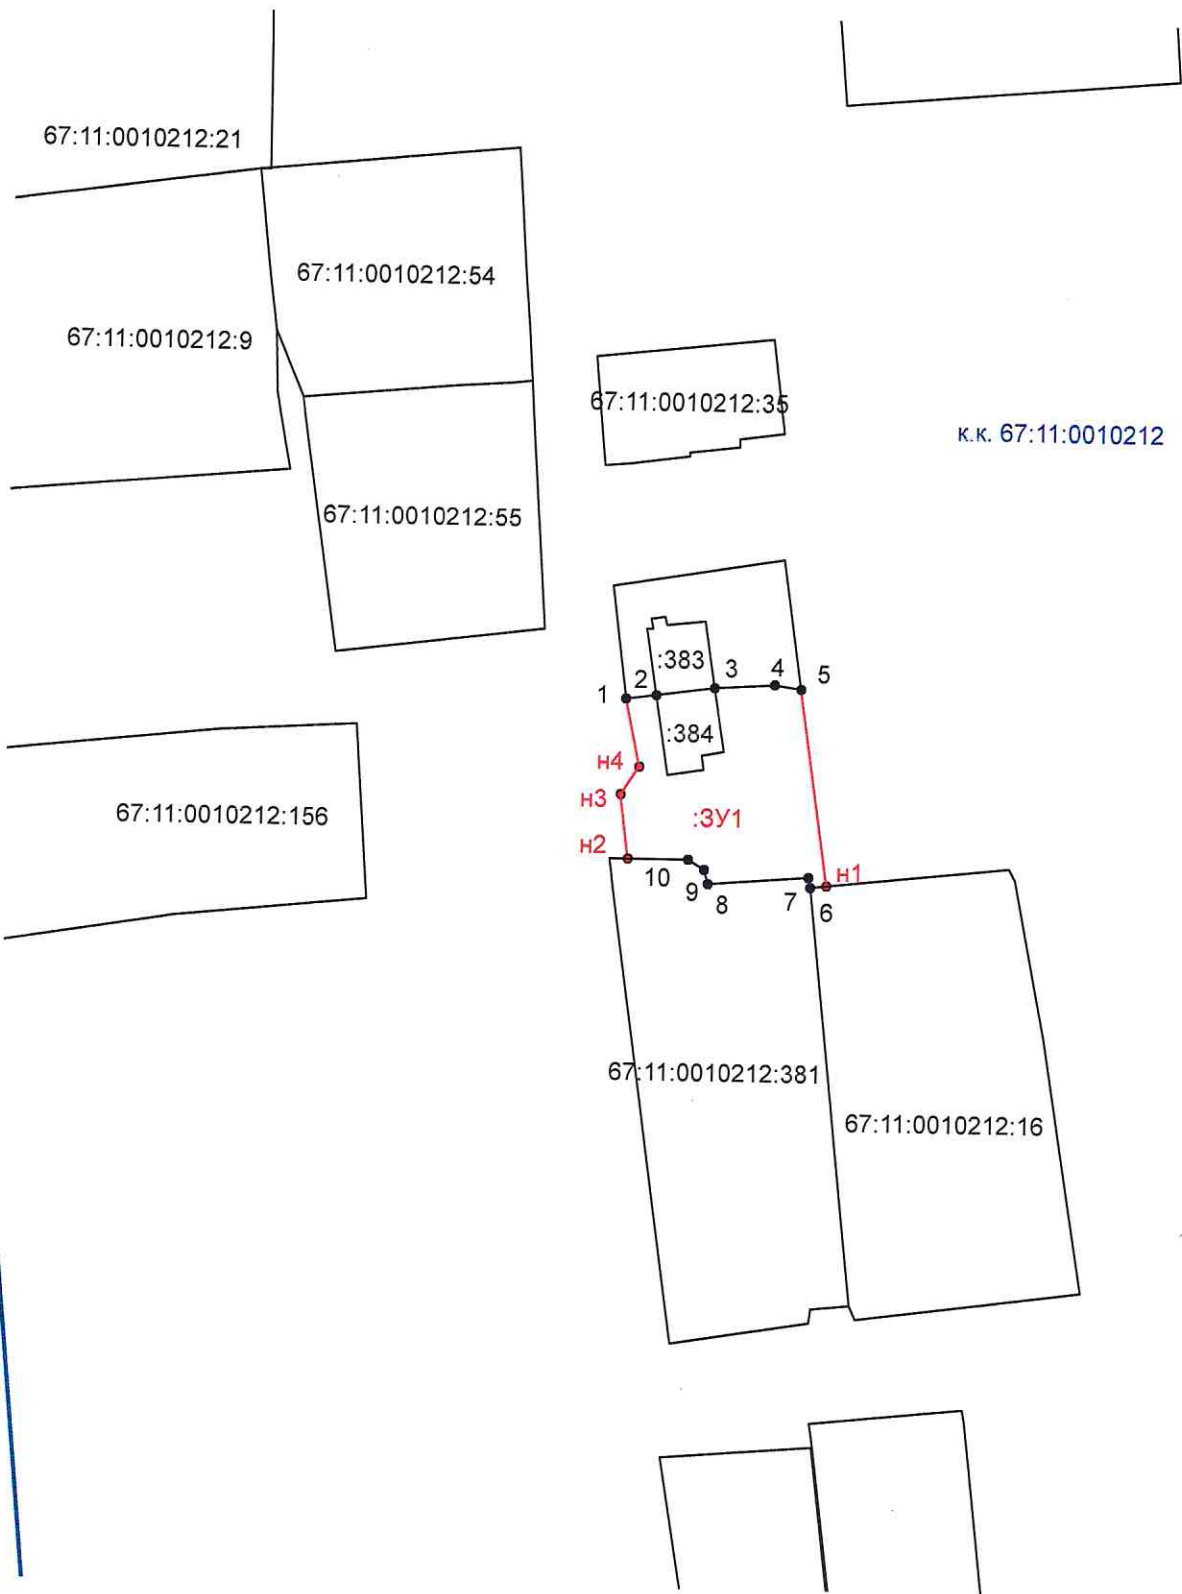

Масштаб 1:1000

Условные обозначения:

- часть границы земельного участка, сведения о которой содержатся в ЕГРН
- вновь образованная граница земельного участка
- к.к. 67:11:0010212 - номер кадастрового квартала
- граница кадастрового квартала
- :3У1 - обозначение образуемого земельного участка
- n1, n2,...nn - обозначение вновь образуемой характерной точки границы земельного участка
- 67:11:0010212:381 - кадастровый номер объекта недвижимости, границы которых уточнены в базе ЕГРН